

Begane grond

1 : 50

Getekend: 2,3,5 en 7
Gespiegeld: 1,4,6,8 en 9

Legenda


⌘	Enkele wandcontactdoos	⌘	Wissel schakelaar
⌘ _{afz}	Enkele wandcontactdoos t.b.v. afzuigkap +230	⌘	Data aansluiting
⌘ _{kt}	Enkele wandcontactdoos perilex t.b.v. kooktoestel +10	⌘	Loze leiding
⌘ _{vw}	Enkele wandcontactdoos t.b.v. vaatwasser +50	⌘	Plafondlichtpunt
⌘ _{kk}	Enkele wandcontactdoos t.b.v. koelkast +10	⌘	Plafondlichtpunt spot
⌘ _{cm}	Enkele wandcontactdoos t.b.v. combimagnetron +120	⌘	Wandlichtpunt
⌘ _{inst}	Enkele wandcontactdoos t.b.v. installatie	⌘	Rookmelder
⌘	Dubbele wandcontactdoos	⌘ _w	Warmwateraansluiting
⌘	Enkele schakelaar	⌘ _k	Koudwateraansluiting
⌘	Serie schakelaar	⌘ _a	Afvoerwateraansluiting

Disclaimer:

De maten op de tekening zijn circa-maten en zijn, tenzij anders aangegeven in centimeters. Bij de maatvoering is geen rekening gehouden met enige wandafwerking. Daarnaast kunnen zich tijdens de bouw veranderingen voordoen, die kunnen leiden tot maatverschillen. De op de tekening aangegeven electrapunten en installaties, zijn indicatief en worden nader bepaald door de installateur / aannemer. Er kan niet van tekening worden gemeten.

Definitief

Datum:	Datum: 25-05-2023	 <p>Goedhuis Grotenoord 22 3341 LT Hendrik-Ido- Ambacht 088 4440 300 info@goedhuis.nl</p>	Oprichtgever: Welstand ontwikkeling
Handtekening:	Wijz.: Datum:		Project: Parck Meidoorn
<p>Werk: GH10364 TK. NR.: C.P.01</p>		<p>Versie: 1.0 Omschrijving: Begane grond</p>	<p>Naam tekenaar: BvW Gecontroleerd: Schaal tekening: 1:50 Formaat tekening: A3</p>

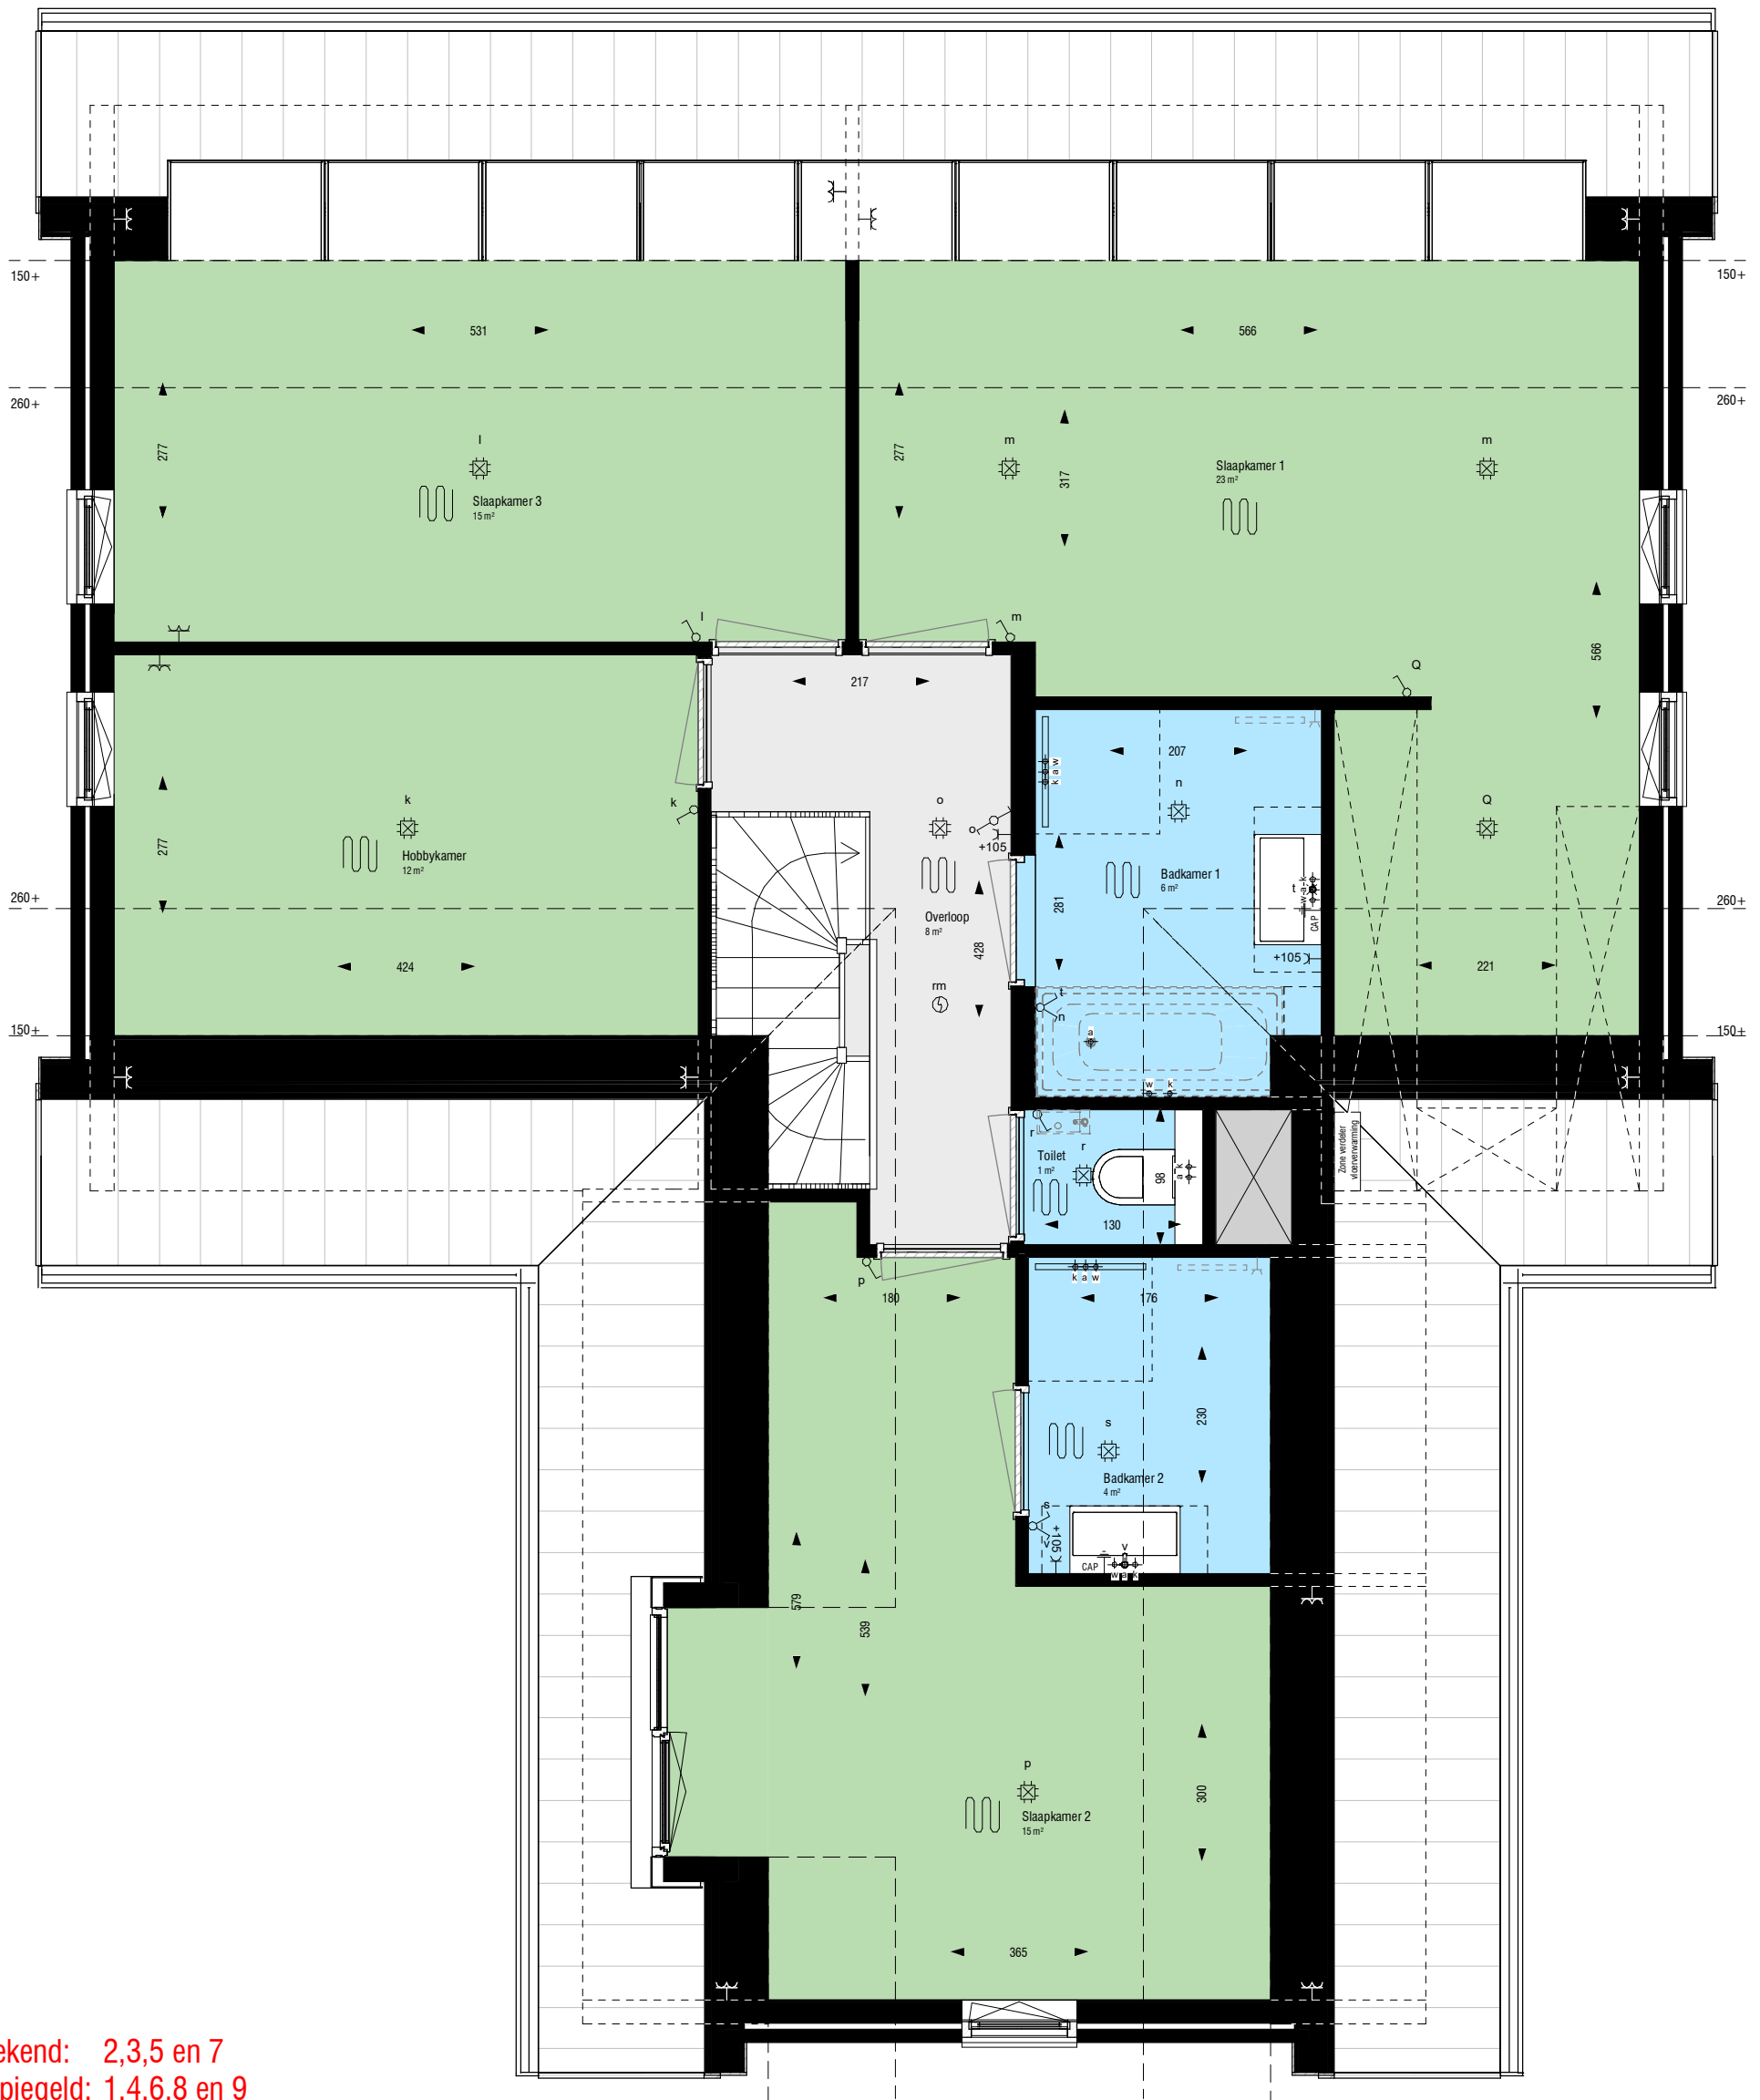

Getekend: 2,3,5 en 7
 Gespiegeld: 1,4,6,8 en 9

Legenda


⌘	Enkele wandcontactdoos	⌘	Wissel schakelaar
⌘ _{afz}	Enkele wandcontactdoos t.b.v. afzuigkap +230	⌘	Data aansluiting
⌘ _{kt}	Enkele wandcontactdoos perilex t.b.v. kooktoestel +10	⌘	Loze leiding
⌘ _{vw}	Enkele wandcontactdoos t.b.v. vaatwasser +50	⌘	Plafondlichtpunt
⌘ _{kk}	Enkele wandcontactdoos t.b.v. koelkast +10	⌘	Plafondlichtpunt spot
⌘ _{cm}	Enkele wandcontactdoos t.b.v. combimagnetron +120	⌘	Wandlichtpunt
⌘ _{inst}	Enkele wandcontactdoos t.b.v. installatie	⌘	Rookmelder
⌘	Dubbele wandcontactdoos	⌘ _w	Warmwateraansluiting
⌘	Enkele schakelaar	⌘ _k	Koudwateraansluiting
⌘	Serie schakelaar	⌘ _a	Afvoerwateraansluiting

Disclaimer:

De maten op de tekening zijn circa-maten en zijn, tenzij anders aangegeven in centimeters. Bij de maatvoering is geen rekening gehouden met enige wandafwerking. Daarnaast kunnen zicht tijdens de bouw veranderingen voordoen, die kunnen leiden tot maatverschillen. De op de tekening aangegeven electrapunten en installaties, zijn indicatief en worden nader bepaald door de installateur / aannemer. Er kan niet van tekening worden gemeten.

Datum:	Datum: 25-05-2023	 Goedhuis Grotenoord 22 3341 LT Hendrik-Ido- Ambacht 088 4440 300 info@goedhuis.nl	Opdrachtgever: Welstand ontwikkeling
Handtekening:	Wijz.: Datum:		Project: Parck Meidoorn
Werk: GH10364 TK. NR.: C.P.07		Versie: 1.0 Omschrijving: 1e Verdieping A pannen	Naam tekenaar: BvW Gecontroleerd: Schaal tekening: 1:50 Formaat tekening: A3

Definitief

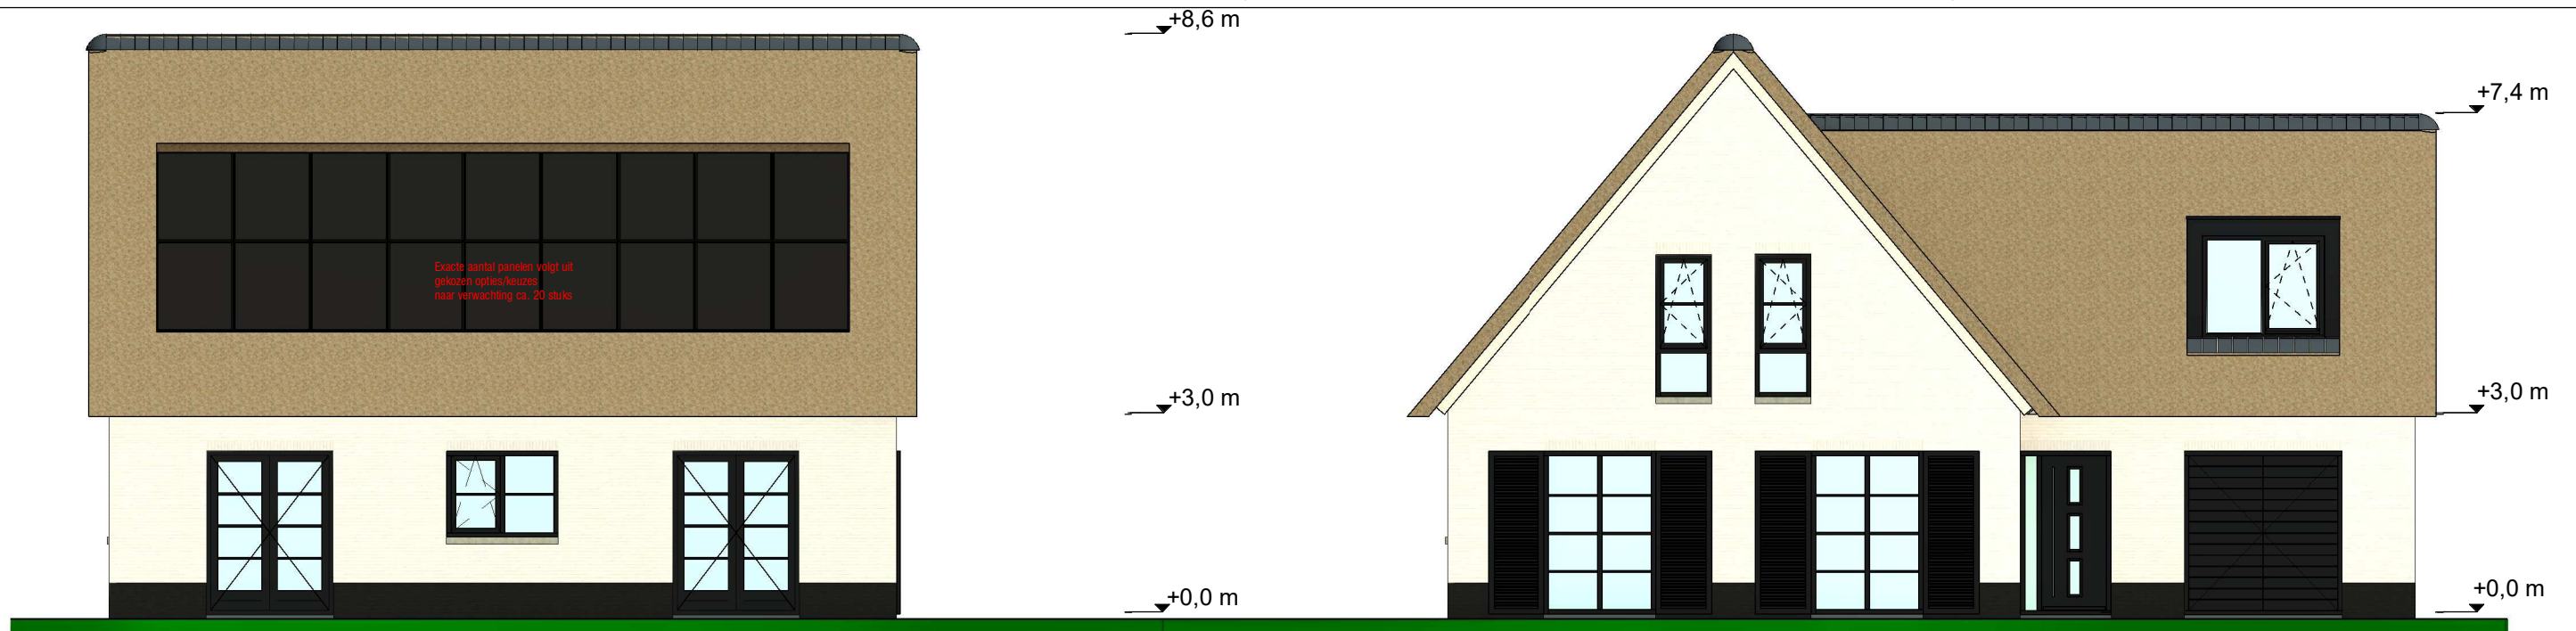

Exacte aantal panelen volgt uit
gekozen opties/keuzes
naar verwachting ca. 20 stuks

Zijaanzicht Links

1 : 100


Vooraanzicht

1 : 100



Achteraanzicht

1 : 100

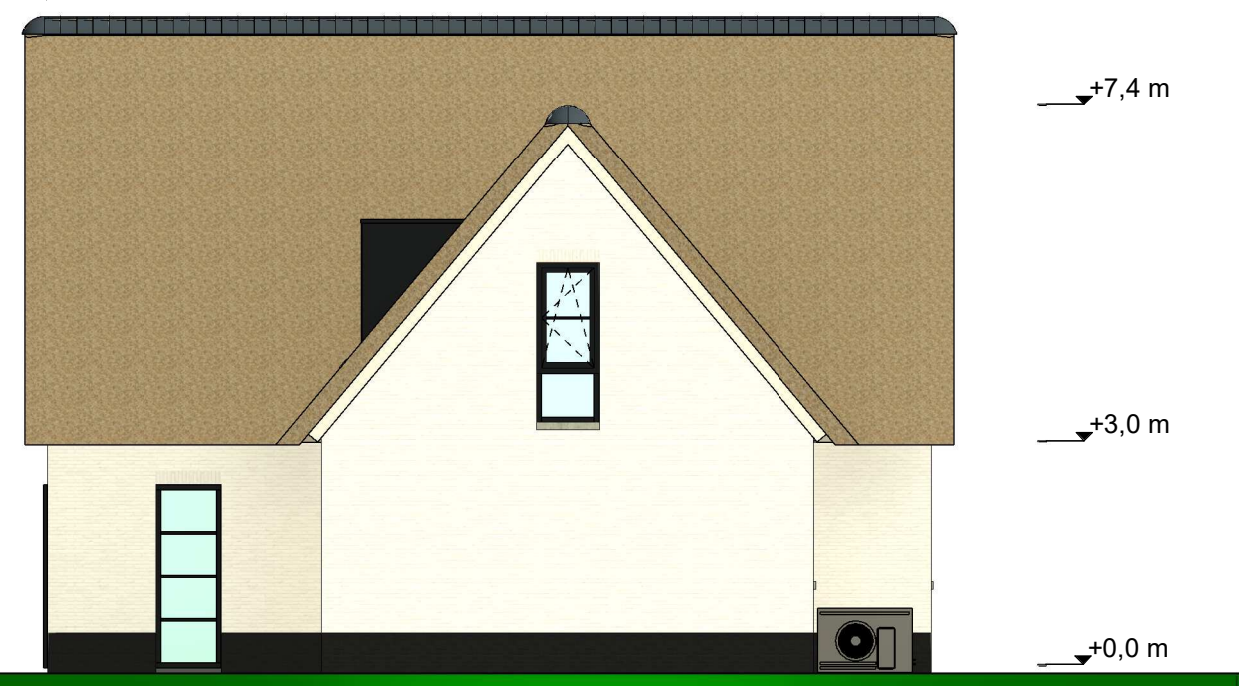

Zijaanzicht Rechts


1 : 100


Definitief

Getekend: 2,3,5 en 7
Gespiegeld: 1,4,6,8 en 9

Disclaimer:

De maten op de tekening zijn circa-maten en zijn, tenzij anders aangegeven in centimeters. Bij de maatvoering is geen rekening gehouden met enige wandafwerking. Daarnaast kunnen zicht tijdens de bouw veranderingen voordoen, die kunnen leiden tot maatverschillen. De op de tekening aangegeven electrapunten en installaties, zijn indicatief en worden nader bepaald door de installateur / aannemer. Er kan niet van tekening worden gemeten. De benodigde gevel en/of dakdoorvoeren zijn niet getekend.

Datum:	Datum: 25-05-2023	 <p>Goedhuis Grotenoord 22 3341 LT Hendrik-Ido- Ambacht 088 4440 300 info@goedhuis.nl</p>	Opdrachtgever: Welstand ontwikkeling
Handtekening:	Wijz.: Datum:		Project: Parck Meidoorn
	Werk: GH10364		Versie: 1.0
	TK. NR.: C.P.03		Omschrijving: Aanzichten
			Naam tekenaar: BvW
			Gecontroleerd:
			Schaal tekening: 1 : 100
			Formaat tekening: A3

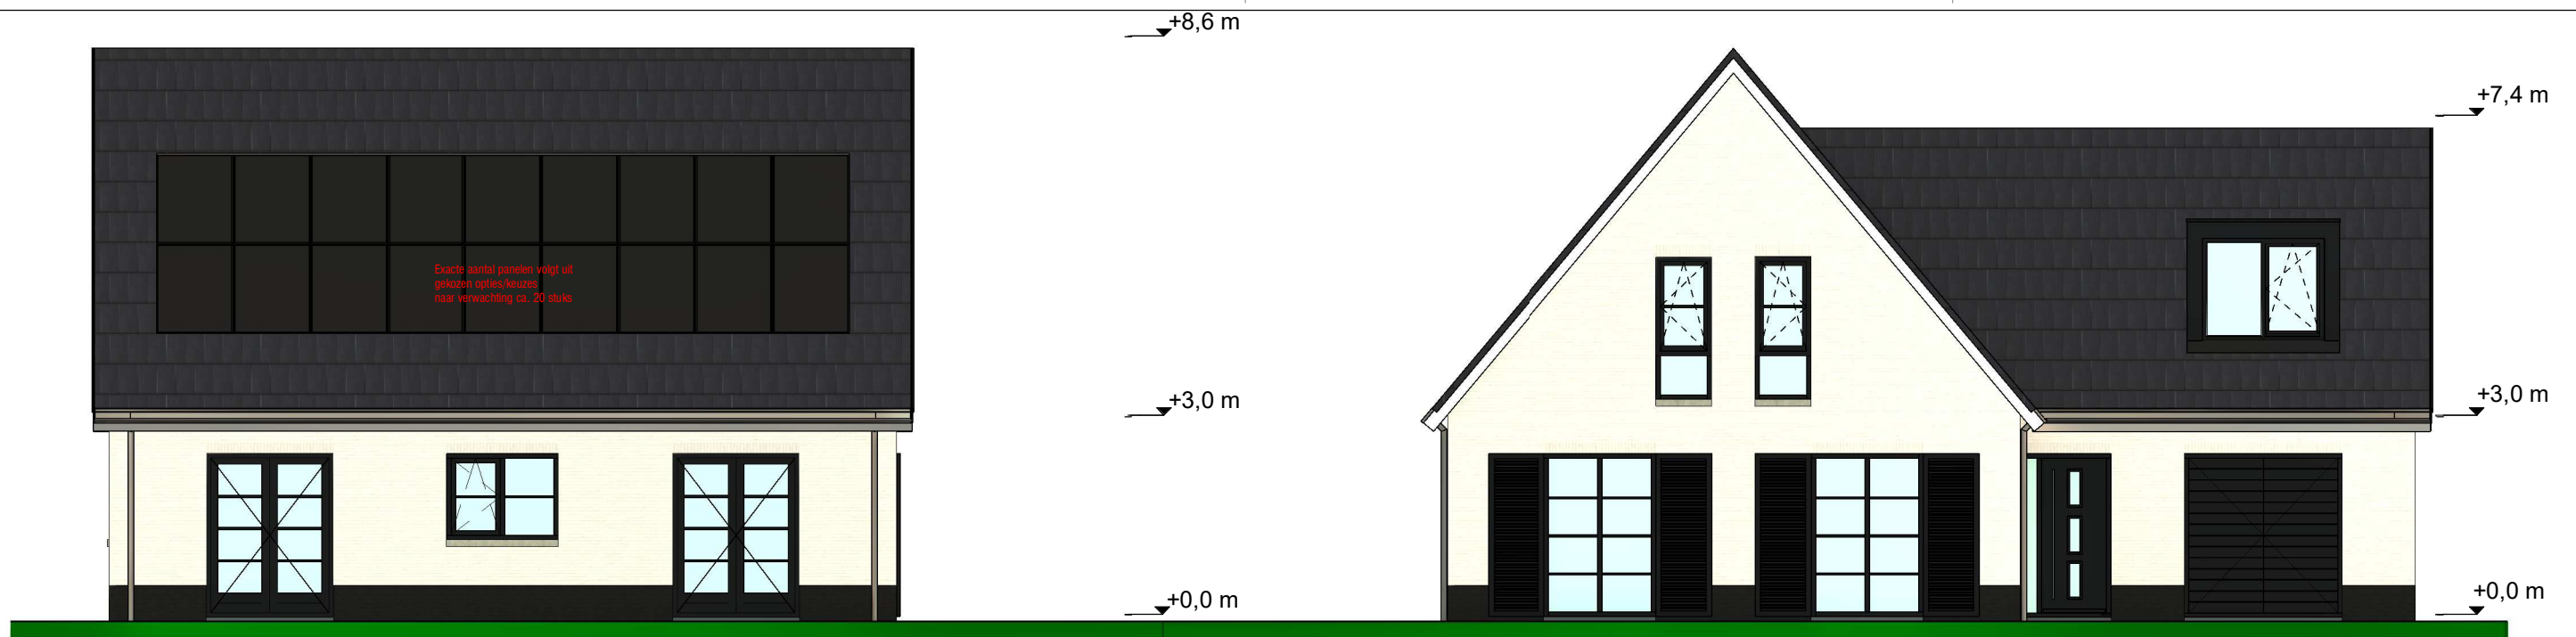

Zijaanzicht Links

1 : 100

Vooraanzicht

1 : 100



Achteraanzicht

1 : 100



Zijaanzicht Rechts


1 : 100


Definitief

**Getekend: 2,3,5 en 7
Gespiegeld: 1,4,6,8 en 9**

Disclaimer:

De maten op de tekening zijn circa-maten en zijn, tenzij anders aangegeven in centimeters. Bij de maatvoering is geen rekening gehouden met enige wandafwerking. Daarnaast kunnen zicht tijdens de bouw veranderingen voordoen, die kunnen leiden tot maatverschillen. De op de tekening aangegeven electrapunten en installaties, zijn indicatief en worden nader bepaald door de installateur / aannemer. Er kan niet van tekening worden gemeten. De benodigde gevel en/of dakdoorvoeren zijn niet getekend.

Datum:	Datum: 25-05-2023		Opdrachtgever: Welstand ontwikkeling
Handtekening:	Wijz.: Datum:		Project: Parck Meidoorn
		Goedhuis Grotenoord 22 3341 LT Hendrik-Ido- Ambacht 088 4440 300 info@goedhuis.nl	Versie: 1.0
			Omschrijving: Aanzichten
			Naam tekenaar: BvW
			Gecontroleerd: 1 : 100
			Formaat tekening: A3

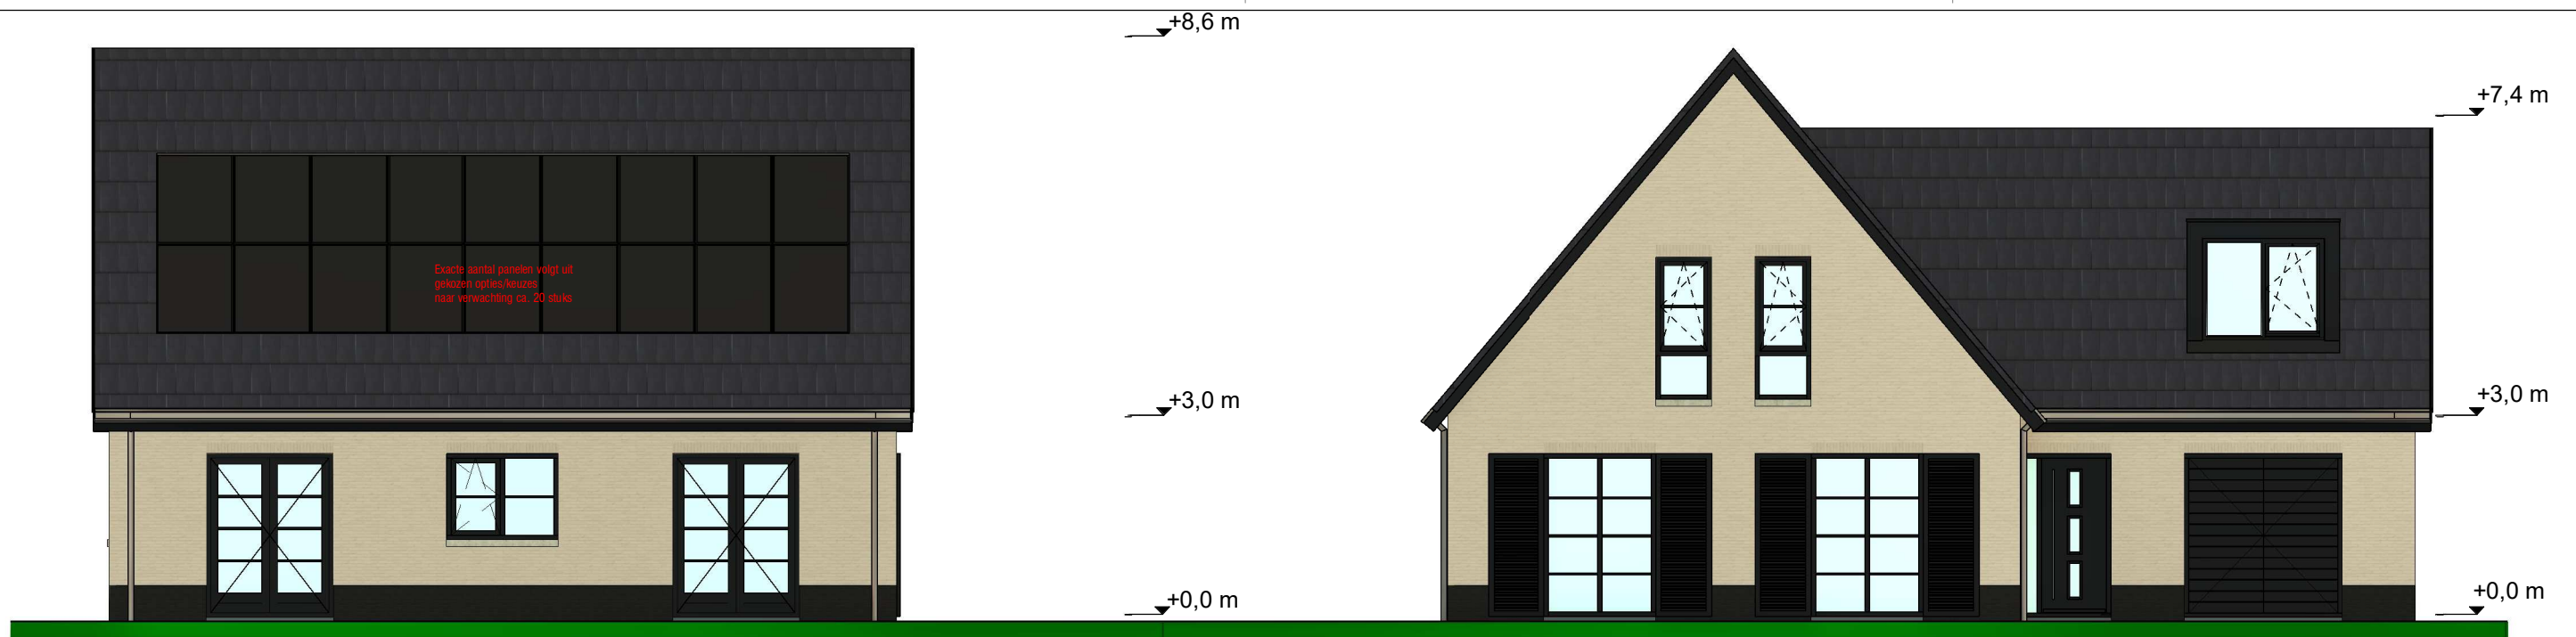

Exacte aantal panelen volgt uit
gekozen opties/keuzes
naar verwachting ca. 20 stuks

Zijaanzicht Links

1 : 100



Vooraanzicht

1 : 100



Achteraanzicht

1 : 100

Zijaanzicht Rechts

1 : 100

Definitief

Getekend: 2,3,5 en 7
Gespiegeld: 1,4,6,8 en 9

Disclaimer:

De maten op de tekening zijn circa-maten en zijn, tenzij anders aangegeven in centimeters. Bij de maatvoering is geen rekening gehouden met enige wandafwerking. Daarnaast kunnen zicht tijdens de bouw veranderingen voordoen, die kunnen leiden tot maatverschillen. De op de tekening aangegeven electrapunten en installaties, zijn indicatief en worden nader bepaald door de installateur / aannemer. Er kan niet van tekening worden gemeten. De benodigde gevel en/of dakdoorvoeren zijn niet getekend.

Datum:	Datum: 25-05-2023		Opdrachtgever: Welstand ontwikkeling
Handtekening:	Wijz.: Datum:		Project: Parck Meidoorn
		Goedhuis Grotenoord 22 3341 LT Hendrik-Ido- Ambacht 088 4440 300 info@goedhuis.nl	Versie: 1.0
			Omschrijving: Aanzichten
			Naam tekenaar: BvW
			Gecontroleerd:
			Schaal tekening: 1 : 100
			Formaat tekening: A3