

Getekend: 2,3,5 en 7  
 Gespiegeld: 1,4,6,8 en 9

**Legenda**


⌘	Enkele wandcontactdoos	⌘	Wissel schakelaar
⌘	Enkele wandcontactdoos t.b.v. afzuigkap +230	⌘	Data aansluiting
⌘	Enkele wandcontactdoos perilex t.b.v. kooktoestel +10	⌘	Loze leiding
⌘	Enkele wandcontactdoos t.b.v. vaatwasser +50	⌘	Plafondlichtpunt
⌘	Enkele wandcontactdoos t.b.v. koelkast +10	⌘	Plafondlichtpunt spot
⌘	Enkele wandcontactdoos t.b.v. combimagnetron +120	⌘	Wandlichtpunt
⌘	Enkele wandcontactdoos t.b.v. installatie	⌘	Rookmelder
⌘	Dubbele wandcontactdoos	⌘	Warmwateraansluiting
⌘	Enkele schakelaar	⌘	Koudwateraansluiting
⌘	Serie schakelaar	⌘	Afvoerwateraansluiting

**Disclaimer:**

De maten op de tekening zijn circa-maten en zijn, tenzij anders aangegeven in centimeters. Bij de maatgeving is geen rekening gehouden met enige wanddikte. Daarnaast kunnen zich tijdens de bouw veranderingen voordoen, die kunnen leiden tot afwijkingen. De op de tekening aangegeven elektriciteitspunten en installaties, zijn indicatief en worden nader bepaald door de installateur / aannemer. Er kan niet van tekening worden getekend.

**Definitief**

Datum:	Datum: 25-05-2023		Oprichtgever: Welstand ontwikkeling
Handtekening:	Wijz.: Datum:		Project: Park Meidoorn
	Werk: GH10364	Goedhuis Grotenoord 22 3341 LT Hendrik-Ido- Ambacht 088 4440 300 info@goedhuis.nl	Versie: 1.0
	TK. NR.: C.P.01a		Naam tekenaar: BWW
			Gecontroleerd: 1:50
			Schaal tekening: 1:50
			Formaat tekening: A2

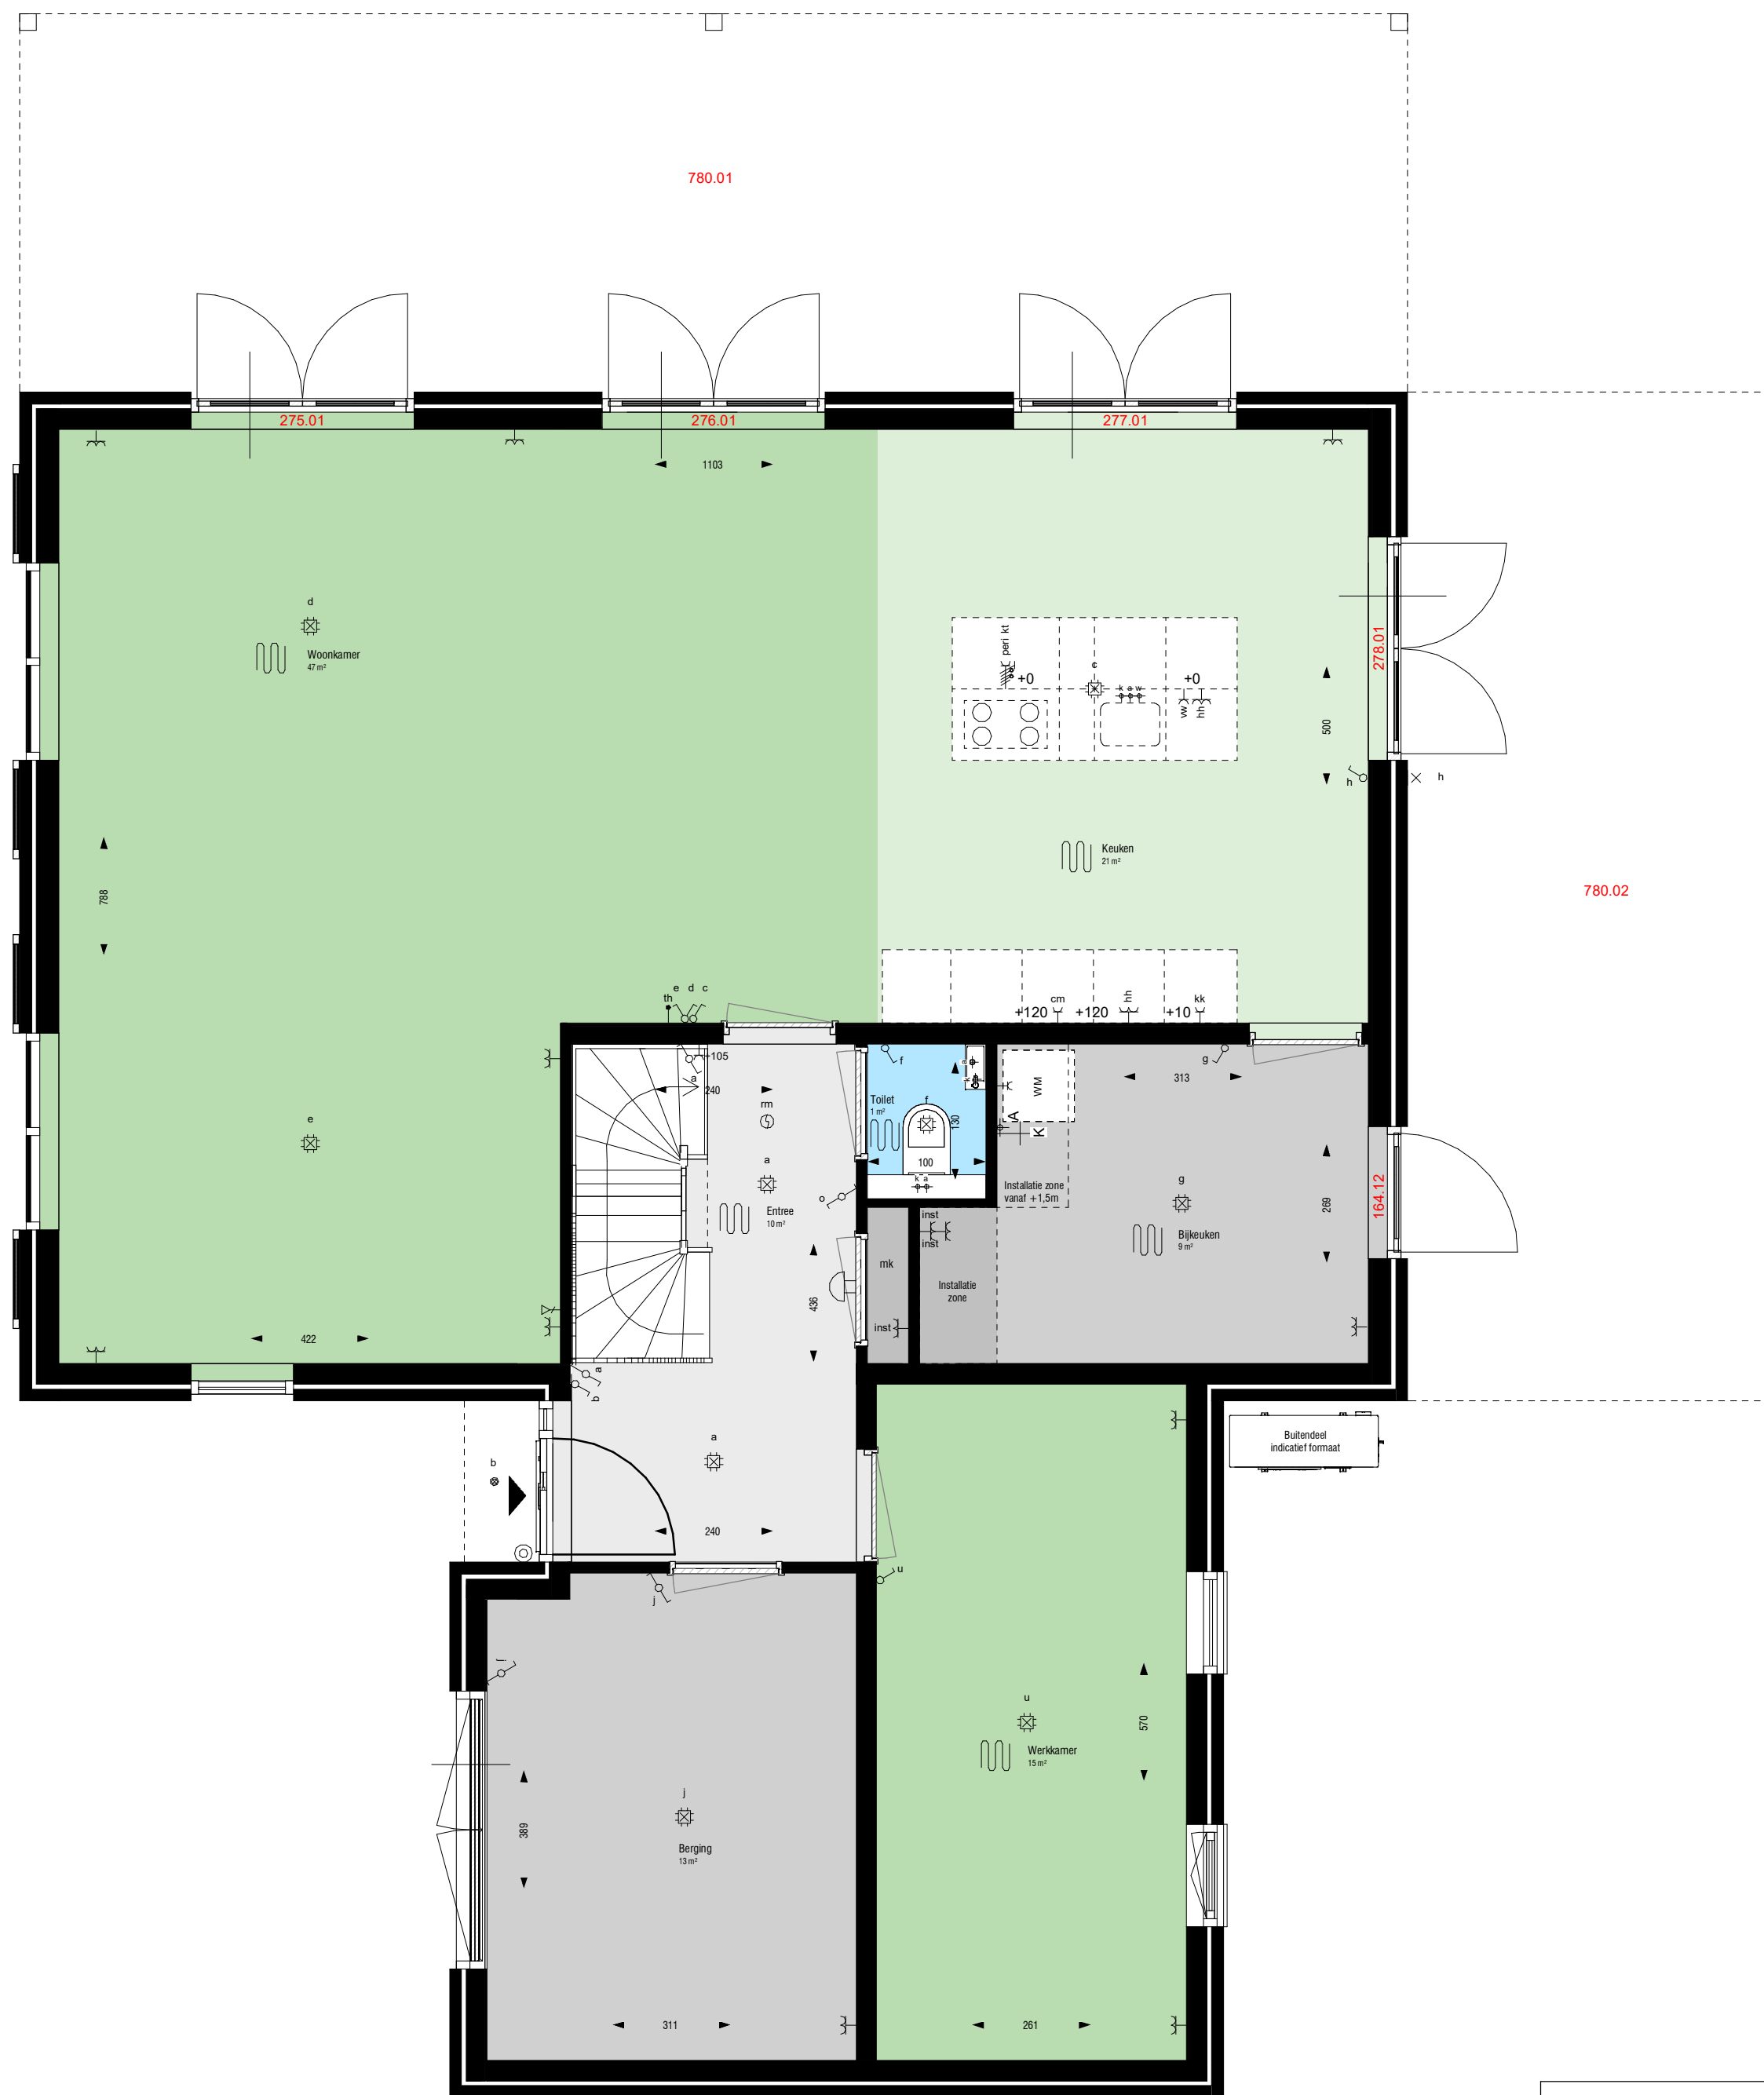

Getekend: 2,3,5 en 7  
 Gespiegeld: 1,4,6,8 en 9

**Legenda**


ā	Enkele wandcontactdoos	∫	Wissel schakelaar
ā <sub>afz</sub>	Enkele wandcontactdoos t.b.v. afzuigkap +230	ā	Data aansluiting
ā <sub>kt</sub>	Enkele wandcontactdoos perilex t.b.v. kooktoestel +10	ā	Loze leiding
ā <sub>vw</sub>	Enkele wandcontactdoos t.b.v. vaatwasser +50	■	Plafondlichtpunt
ā <sub>kk</sub>	Enkele wandcontactdoos t.b.v. koelkast +10	●	Plafondlichtpunt spot
ā <sub>cm</sub>	Enkele wandcontactdoos t.b.v. combimagnetron +120	ā	Wandlichtpunt
ā <sub>inst</sub>	Enkele wandcontactdoos t.b.v. installatie	⊙	Rookmelder
ā <sub>db</sub>	Dubbele wandcontactdoos	w	Warmwateraansluiting
∫	Enkele schakelaar	o	Koudwateraansluiting
∫ <sub>s</sub>	Serie schakelaar	o	Afvoerwateraansluiting

**Disclaimer:**

De maten op de tekening zijn circa-maten en zijn, tenzij anders aangegeven in centimeters. Bij de maatgeving is geen rekening gehouden met enige wandafwerking. Daarnaast kunnen zicht tijdens de bouw veranderingen voordoen, die kunnen leiden tot maafverschillen. De op de tekening aangegeven electrapunten en installaties, zijn indicatief en worden nader bepaald door de installateur / aannemer. Er kan niet van tekening worden gemeten.

**Definitief**

Datum:	Datum: 25-05-2023		Opdrachtgever: Welstand ontwikkeling
Handtekening:	Wijz.: Datum:		Project: Park Meidoorn
	Werk: GH10364	Goedhuis Grotenoord 22 3341 LT Hendrik-Ido- Ambacht 088 4440 300 info@goedhuis.nl	Versie: 1.0
	TK. NR.: C.P.01b		Naam tekenaar: BWW
			Gecontroleerd: 1:50
			Schaal tekening: 1:50
			Formaat tekening: A2

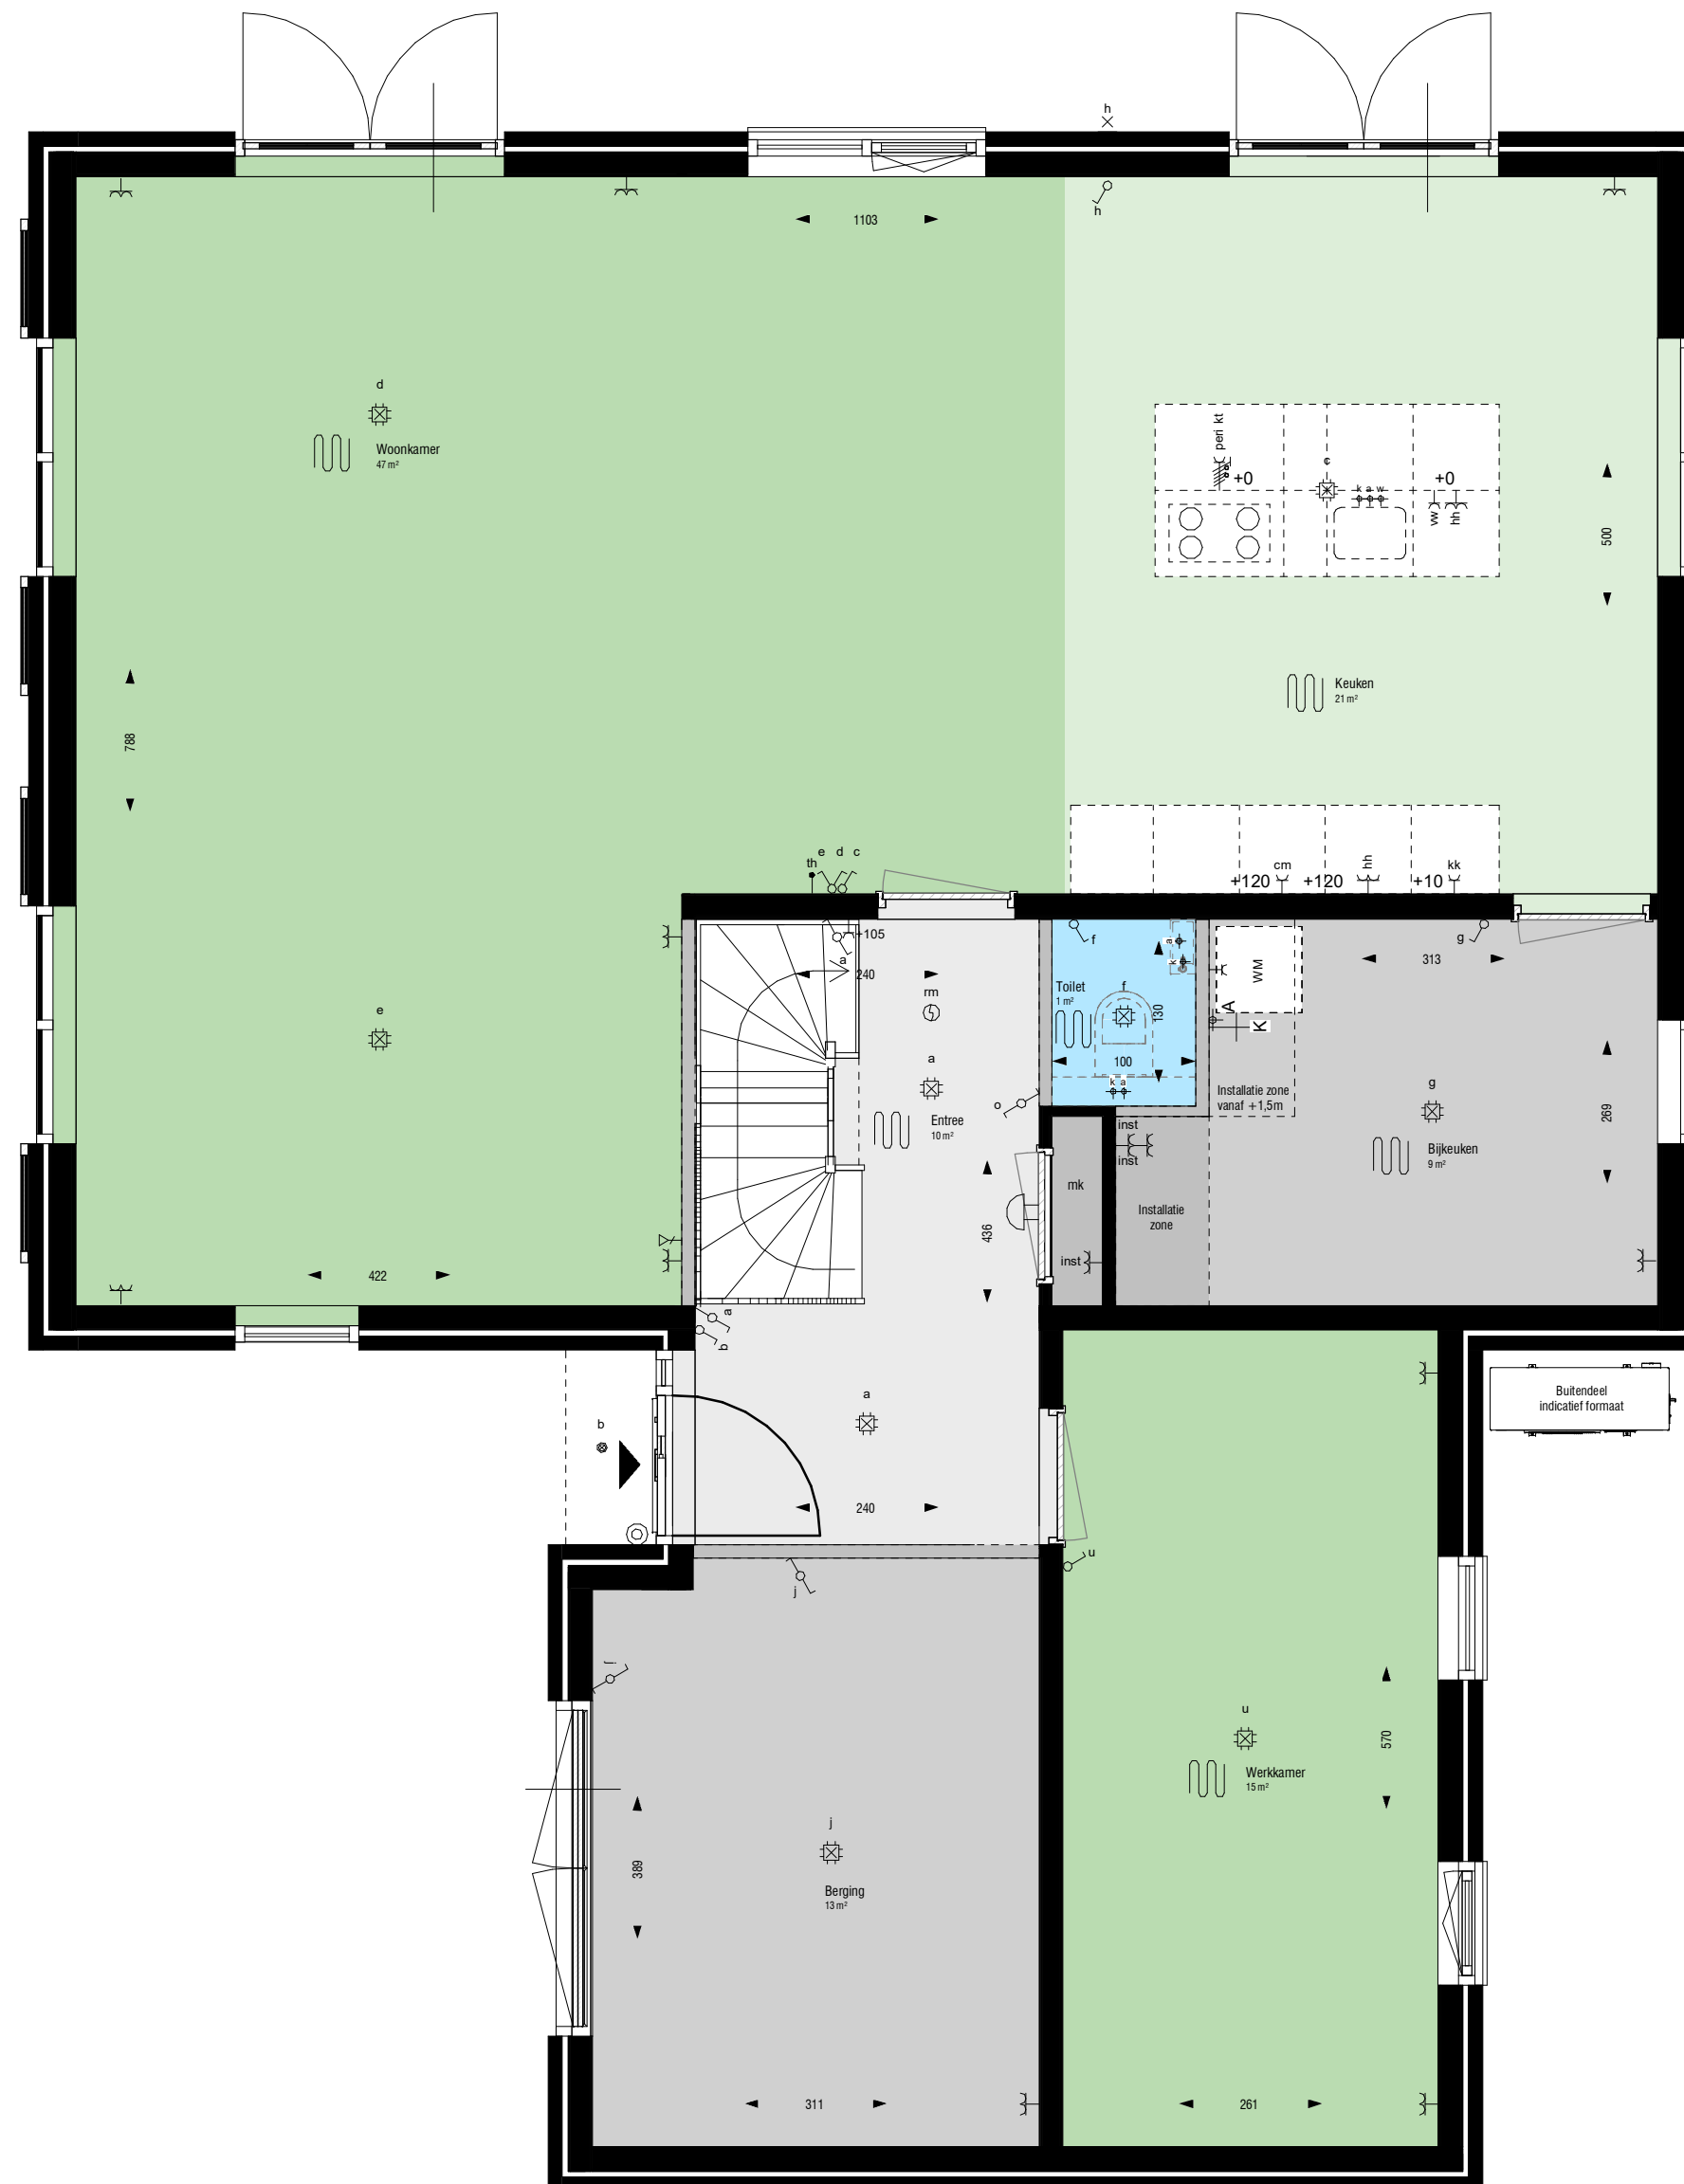

Getekend: 2,3,5 en 7  
 Gespiegeld: 1,4,6,8 en 9

**Legenda**


⌘	Enkele wandcontactdoos	⌘	Wissel schakelaar
⌘	Enkele wandcontactdoos t.b.v. afzuigkap +230	⌘	Data aansluiting
⌘	Enkele wandcontactdoos perilex t.b.v. kooktoestel +10	⌘	Loze leiding
⌘	Enkele wandcontactdoos t.b.v. vaatwasser +50	⌘	Plafondlichtpunt
⌘	Enkele wandcontactdoos t.b.v. koelkast +10	⌘	Plafondlichtpunt spot
⌘	Enkele wandcontactdoos t.b.v. combimagnetron +120	⌘	Wandlichtpunt
⌘	Enkele wandcontactdoos t.b.v. installatie	⌘	Rookmelder
⌘	Dubbele wandcontactdoos	⌘	Warmwateraansluiting
⌘	Enkele schakelaar	⌘	Koudwateraansluiting
⌘	Serie schakelaar	⌘	Afvoerwateraansluiting

**Disclaimer:**

De maten op de tekening zijn circa-maten en zijn, tenzij anders aangegeven in centimeters. Bij de maatgeving is geen rekening gehouden met enige wanddikte. Daarnaast kunnen zich tijdens de bouw veranderingen voordoen, die kunnen leiden tot maatverschillen. De op de tekening aangegeven elektrapunten en installaties, zijn indicatief en worden nader bepaald door de installateur / aannemer. Er kan niet van tekening worden gemeten.

**Definitief**

Datum:	Datum: 25-05-2023		Oprichtgever: Welstand ontwikkeling
Handtekening:	Wijz.: Datum:		Project: Park Meidoorn
	Werk: GH10364	Goedhuis Grotenoord 22 3341 LT Hendrik-Ido- Ambacht 088 4440 300 info@goedhuis.nl	Versie: 1.0
	TK. NR.: C.P.01c		Naam tekenaar: BWW
			Gecontroleerd: 1:50
			Schaal tekening: 1:50
			Formaat tekening: A2

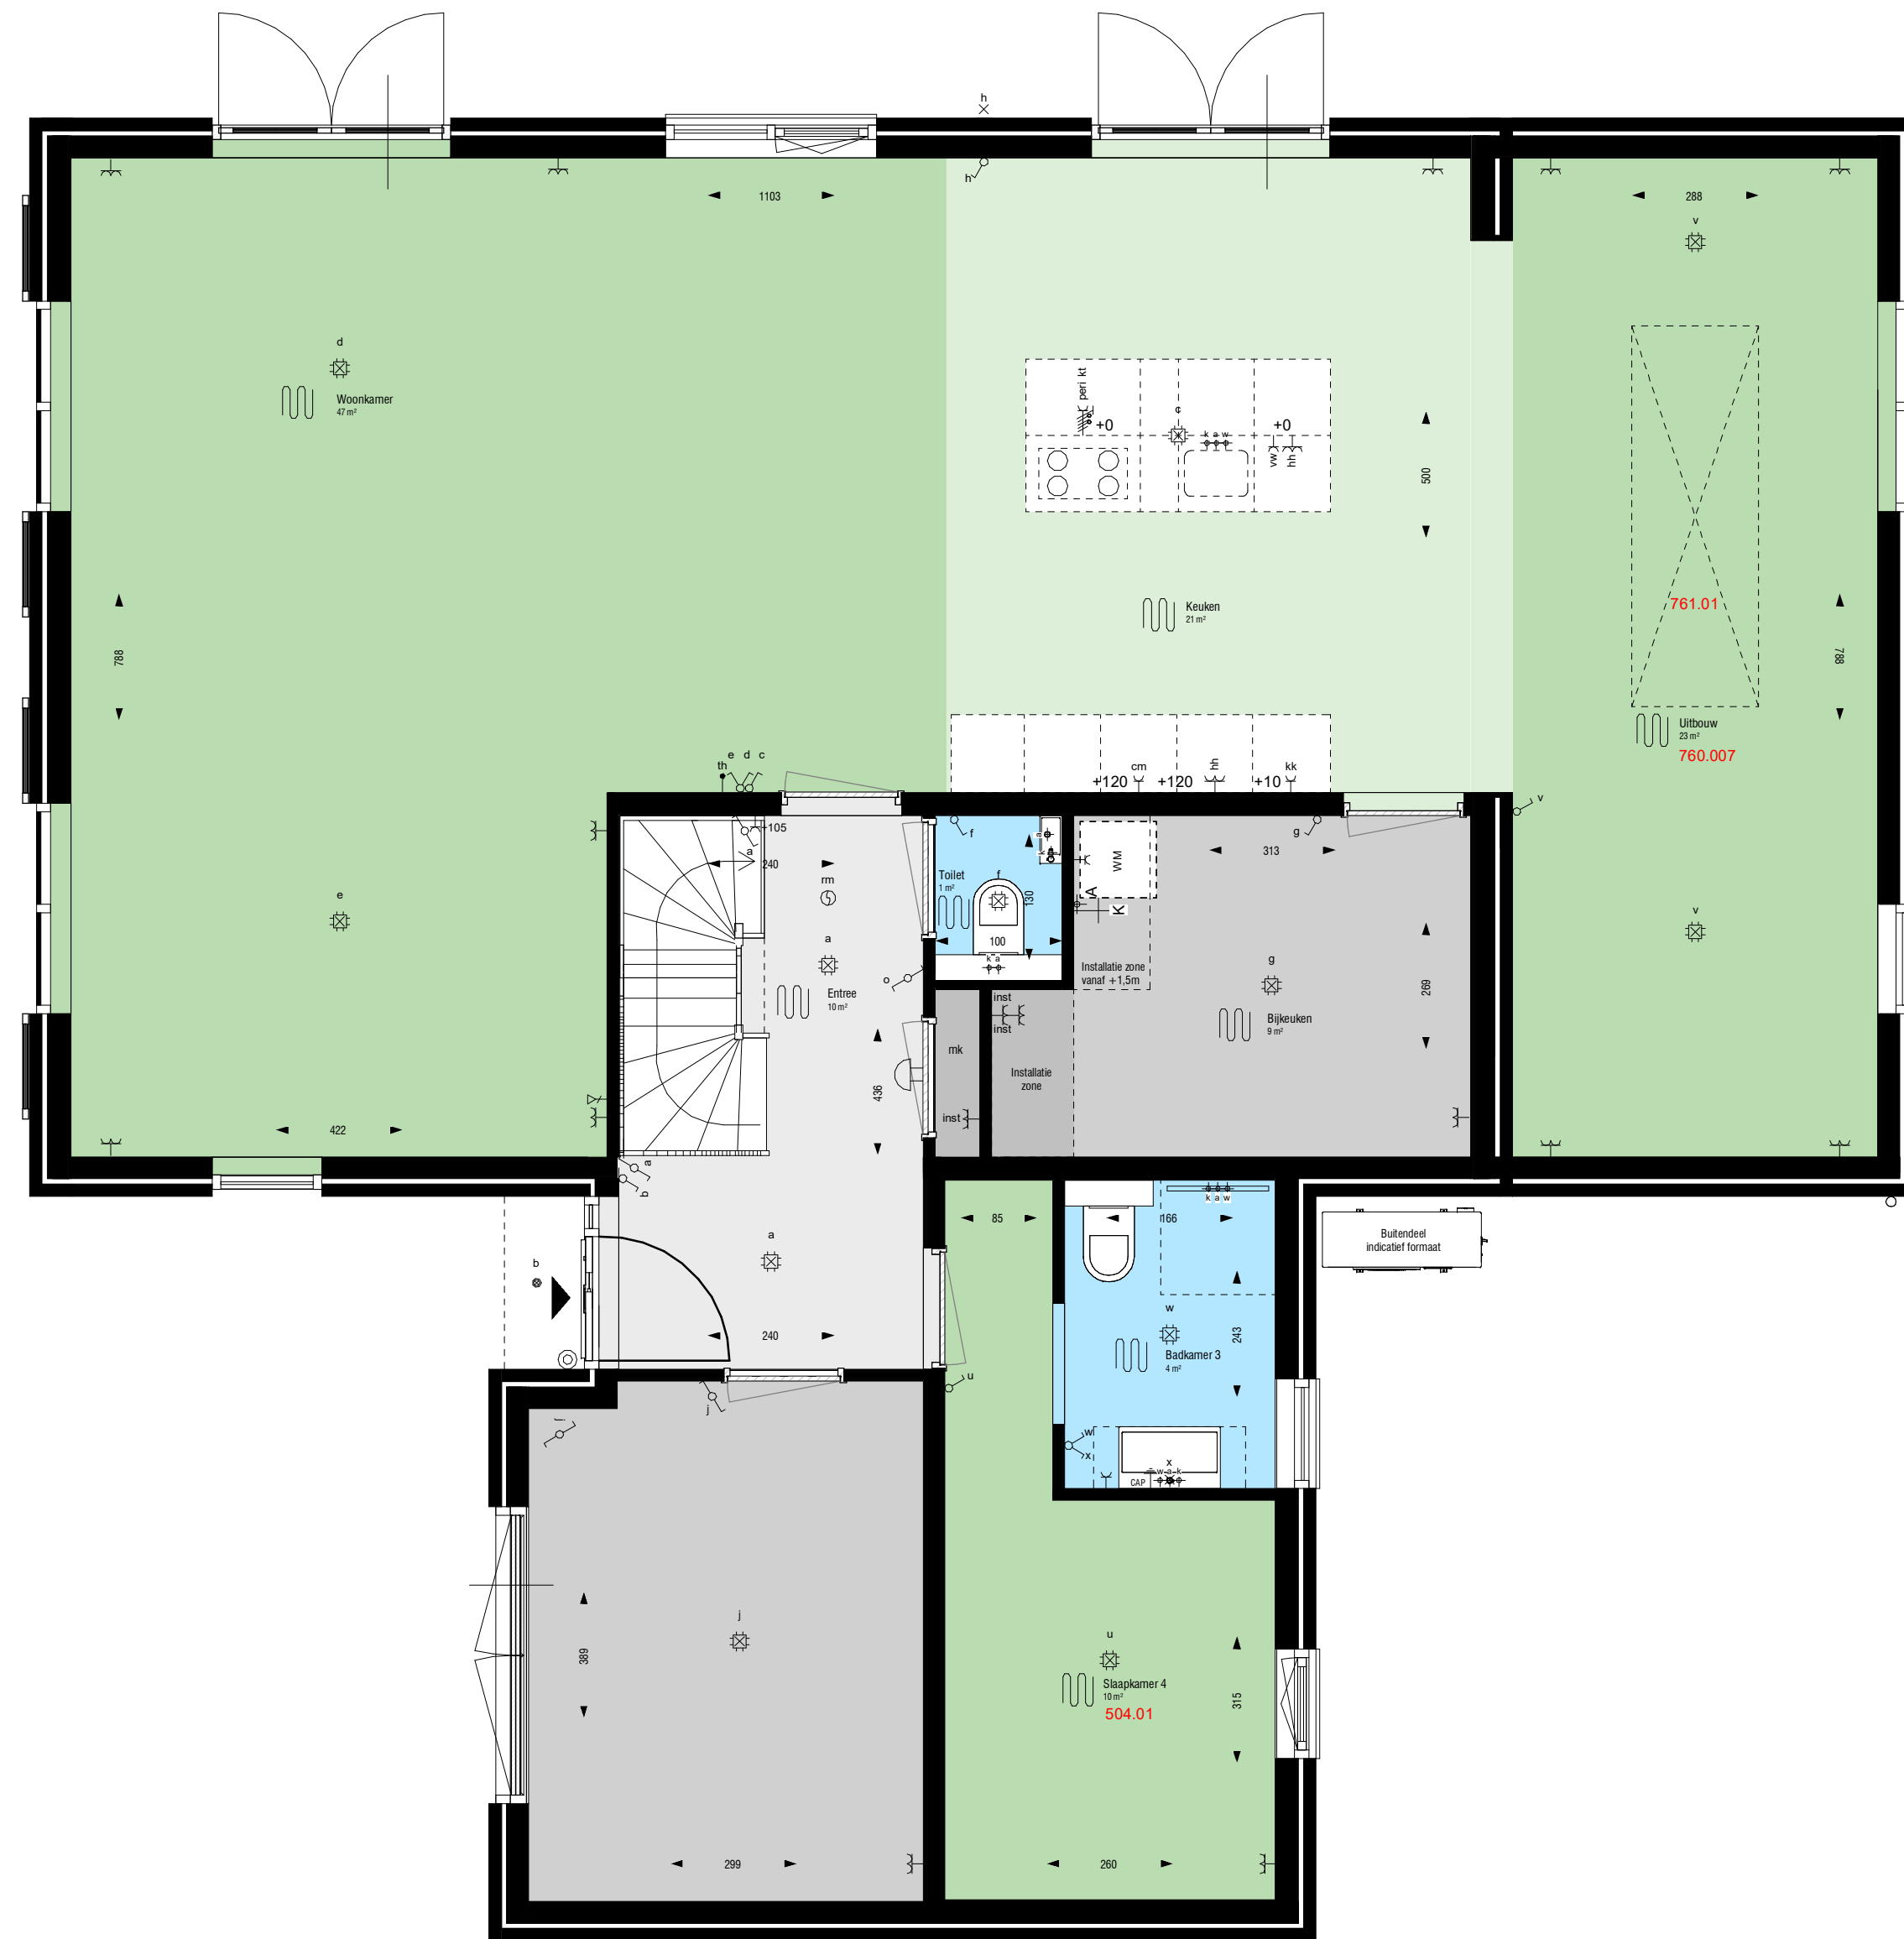

Getekend: 2,3,5 en 7  
 Gespiegeld: 1,4,6,8 en 9

**Legenda**


⌘	Enkele wandcontactdoos	⌘	Wissel schakelaar
⌘	Enkele wandcontactdoos t.b.v. afzuigkap +230	⌘	Data aansluiting
⌘	Enkele wandcontactdoos perilex t.b.v. kooktoestel +10	⌘	Loze leiding
⌘	Enkele wandcontactdoos t.b.v. vaatwasser +50	⌘	Plafondlichtpunt
⌘	Enkele wandcontactdoos t.b.v. koelkast +10	⌘	Plafondlichtpunt spot
⌘	Enkele wandcontactdoos t.b.v. combimagnetron +120	⌘	Wandlichtpunt
⌘	Enkele wandcontactdoos t.b.v. installatie	⌘	Rookmelder
⌘	Dubbele wandcontactdoos	⌘	Warmwateraansluiting
⌘	Enkele schakelaar	⌘	Koudwateraansluiting
⌘	Serie schakelaar	⌘	Afvoerwateraansluiting

**Disclaimer:**

De maten op de tekening zijn circa-maten en zijn, tenzij anders aangegeven in centimeters. Bij de maatgeving is geen rekening gehouden met enige wanddikte. Daarnaast kunnen zicht tijdens de bouw veranderingen voordoen, die kunnen leiden tot maatverschillen. De op de tekening aangegeven electrapunten en installaties, zijn indicatief en worden nader bepaald door de installateur / aannemer. Er kan niet van tekening worden gemeten.

**Definitief**

Datum:	Datum: 25-05-2023		Opdrachtgever: Welstand ontwikkeling
Handtekening:	Wijz.: Datum:		Project: Park Meidoorn
	Werk: GH10364	Goedhuis Grotenoord 22 3341 LT Hendrik-Ido- Ambacht 088 4440 300 info@goedhuis.nl	Versie: 1.0
	TK. NR.: C.P.01d		Naam tekenaar: BWW
			Gecontroleerd: 1:50
			Schaal tekening: A2
			Formaat tekening: A2

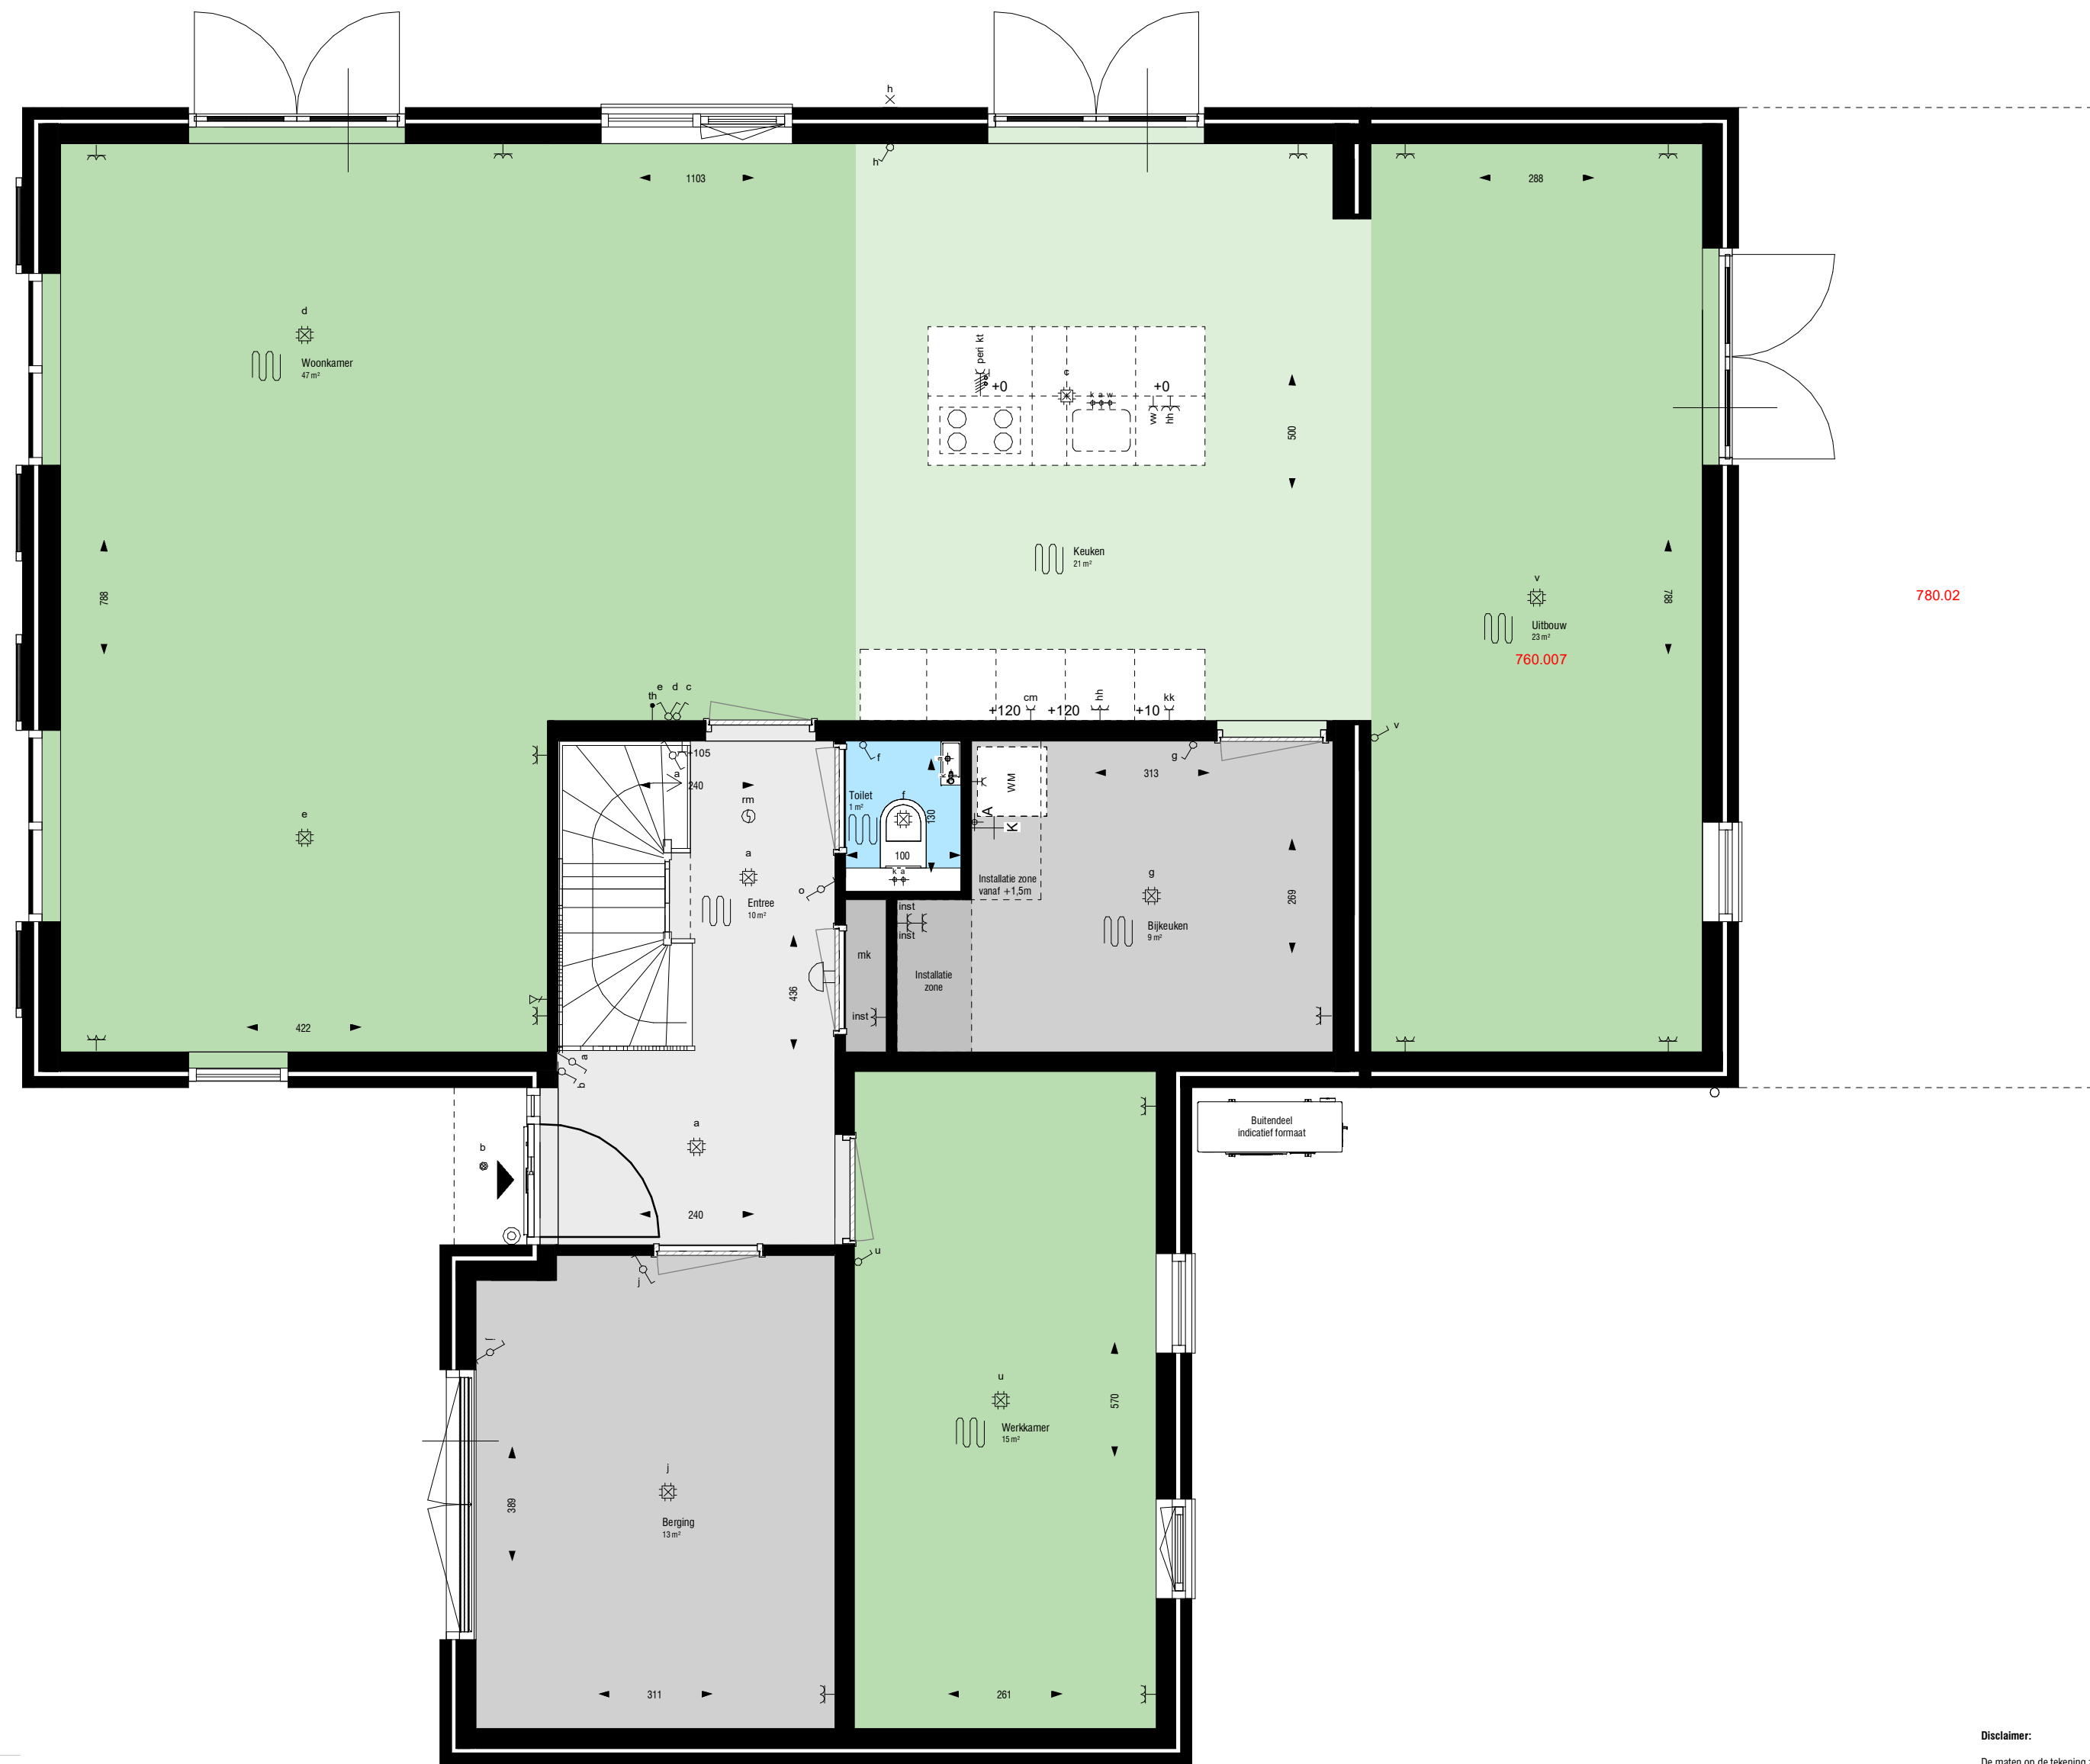

Getekend: 2,3,5 en 7  
 Gespiegeld: 1,4,6,8 en 9

**Legenda**


⌘	Enkele wandcontactdoos	⌘	Wissel schakelaar
⌘	Enkele wandcontactdoos t.b.v. afzuigkap +230	⌘	Data aansluiting
⌘	Enkele wandcontactdoos perilex t.b.v. kooktoestel +10	⌘	Loze leiding
⌘	Enkele wandcontactdoos t.b.v. vaatwasser +50	⌘	Plafondlichtpunt
⌘	Enkele wandcontactdoos t.b.v. koelkast +10	⌘	Plafondlichtpunt spot
⌘	Enkele wandcontactdoos t.b.v. combimagnetron +120	⌘	Wandlichtpunt
⌘	Enkele wandcontactdoos t.b.v. installatie	⌘	Rookmelder
⌘	Dubbele wandcontactdoos	⌘	Warmwateraansluiting
⌘	Enkele schakelaar	⌘	Koudwateraansluiting
⌘	Serie schakelaar	⌘	Afvoerwateraansluiting

**Disclaimer:**

De maten op de tekening zijn circa-maten en zijn, tenzij anders aangegeven in centimeters. Bij de maatgeving is geen rekening gehouden met enige wanddikte. Daarnaast kunnen zich tijdens de bouw veranderingen voordoen, die kunnen leiden tot maatverschillen. De op de tekening aangegeven electrapunten en installaties, zijn indicatief en worden nader bepaald door de installateur / aannemer. Er kan niet van tekening worden gemeten.

**Definitief**

Datum:	Datum: 25-05-2023		Oprachtgever: Welstand ontwikkeling
Handtekening:	Wijz.: Datum:		Project: Park Meidoorn
	Werk: GH10364	Goedhuis Grotenoord 22 3341 LT Hendrik-Ido- Ambacht 088 4440 300 info@goedhuis.nl	Versie: 1.0
	TK. NR.: C.P.01e		Naam tekenaar: BWW
			Gecontroleerd: 1:50
			Schaal tekening: 1:50
			Formaat tekening: A2

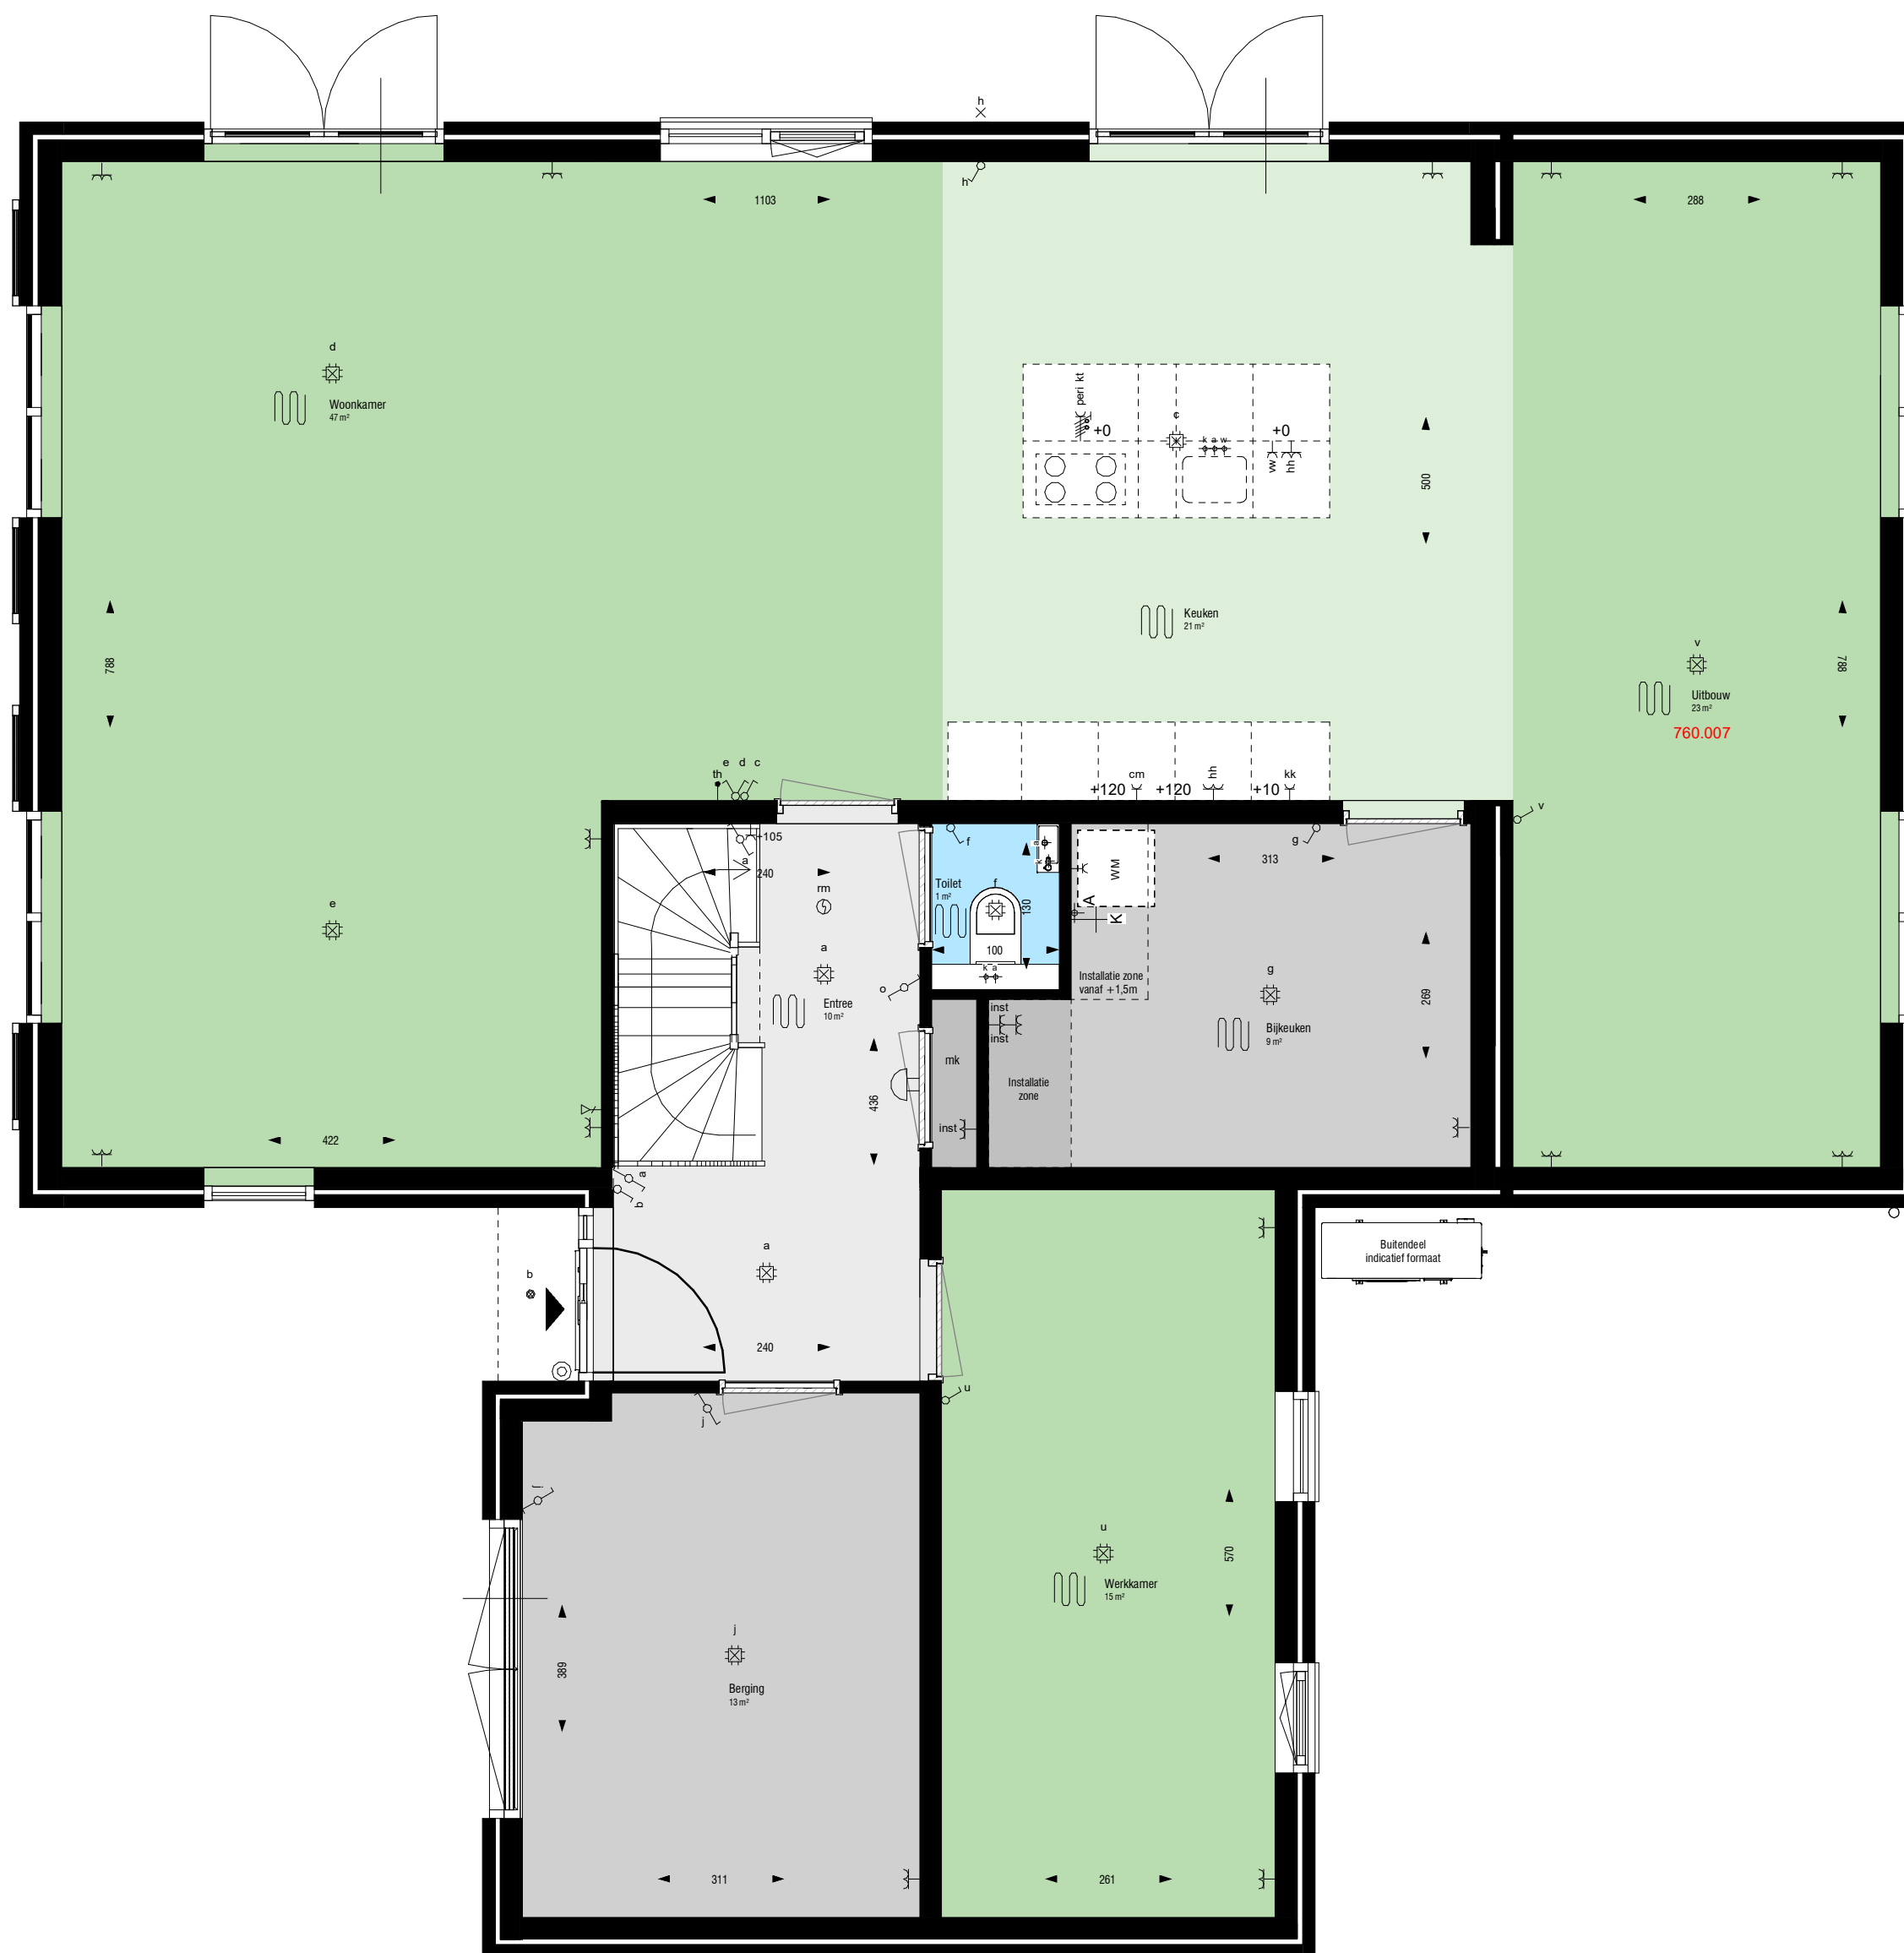

Getekend: 2,3,5 en 7  
 Gespiegeld: 1,4,6,8 en 9

**Legenda**

⌘	Enkele wandcontactdoos	⌘	Wissel schakelaar
⌘	Enkele wandcontactdoos t.b.v. afzuigkap +230	⌘	Data aansluiting
⌘	Enkele wandcontactdoos perilex t.b.v. kooktoestel +10	⌘	Loze leiding
⌘	Enkele wandcontactdoos t.b.v. vaatwasser +50	⌘	Plafondlichtpunt
⌘	Enkele wandcontactdoos t.b.v. koelkast +10	⌘	Plafondlichtpunt spot
⌘	Enkele wandcontactdoos t.b.v. combimagnetron +120	⌘	Wandlichtpunt
⌘	Enkele wandcontactdoos t.b.v. installatie	⌘	Rookmelder
⌘	Dubbele wandcontactdoos	⌘	Warmwateraansluiting
⌘	Enkele schakelaar	⌘	Koudwateraansluiting
⌘	Serie schakelaar	⌘	Afvoerwateraansluiting

**Disclaimer:**  
 De maten op de tekening zijn circa-maten en zijn, tenzij anders aangegeven in centimeters. Bij de maatgeving is geen rekening gehouden met enige wanddikte. Daarnaast kunnen zich tijdens de bouw veranderingen voordoen, die kunnen leiden tot maatverschillen. De op de tekening aangegeven electrapunten en installaties, zijn indicatief en worden nader bepaald door de installateur / aannemer. Er kan niet van tekening worden gemeten.

**Definitief**

Datum:	Datum: 25-05-2023	 Goedhuis Grotenoord 22 3341 LT Hendrik-Ido- Ambacht 088 4440 300 info@goedhuis.nl	Opdrachtgever: Welstand ontwikkeling
Handtekening:	Wijz.: Datum:		Project: Park Meidoorn
	Werk: GH10364		Versie: 1.0
	TK. NR.: C.P.01f		Omschrijving: Begane grond
			Naam tekenaar: BWW
			Gecontroleerd: 1:50
			Schaal tekening: 1:50
			Formaat tekening: A2



Getekend: 2,3,5 en 7  
 Gespiegeld: 1,4,6,8 en 9

**Legenda**

⌘	Enkele wandcontactdoos	⌘	Wissel schakelaar
⌘	Enkele wandcontactdoos t.b.v. afzuigkap +230	⌘	Data aansluiting
⌘	Enkele wandcontactdoos perilex t.b.v. kooktoestel +10	⌘	Loze leiding
⌘	Enkele wandcontactdoos t.b.v. vaatwasser +50	⌘	Plafondlichtpunt
⌘	Enkele wandcontactdoos t.b.v. koelkast +10	⌘	Plafondlichtpunt spot
⌘	Enkele wandcontactdoos t.b.v. combimagnetron +120	⌘	Wandlichtpunt
⌘	Enkele wandcontactdoos t.b.v. installatie	⌘	Rookmelder
⌘	Dubbele wandcontactdoos	⌘	Warmwateraansluiting
⌘	Enkele schakelaar	⌘	Koudwateraansluiting
⌘	Serie schakelaar	⌘	Afvoerwateraansluiting


**Disclaimer:**

De maten op de tekening zijn circa-maten en zijn, tenzij anders aangegeven in centimeters. Bij de maatgeving is geen rekening gehouden met enige wandafwerking. Daarnaast kunnen zicht tijdens de bouw veranderingen voordoen, die kunnen leiden tot maatverschillen. De op de tekening aangegeven electrapunten en installaties, zijn indicatief en worden nader bepaald door de installateur / aannemer. Er kan niet van tekening worden gemeten.

**Definitief**

Datum:	Datum: 25-05-2023		Oprichtgever: Welstand ontwikkeling
Handtekening:	Wijz.: Datum:		Project: Park Meidoorn
	Werk: GH10364	Goedhuis Grotenoord 22 3341 LT Hendrik-Ido- Ambacht 088 4440 300 info@goedhuis.nl	Versie: 1.0
	TK. NR.: C.P.01g		Naam tekenaar: BWW
			Gecontroleerd: 1:50
			Schaal tekening: A2
			Formaat tekening: A2



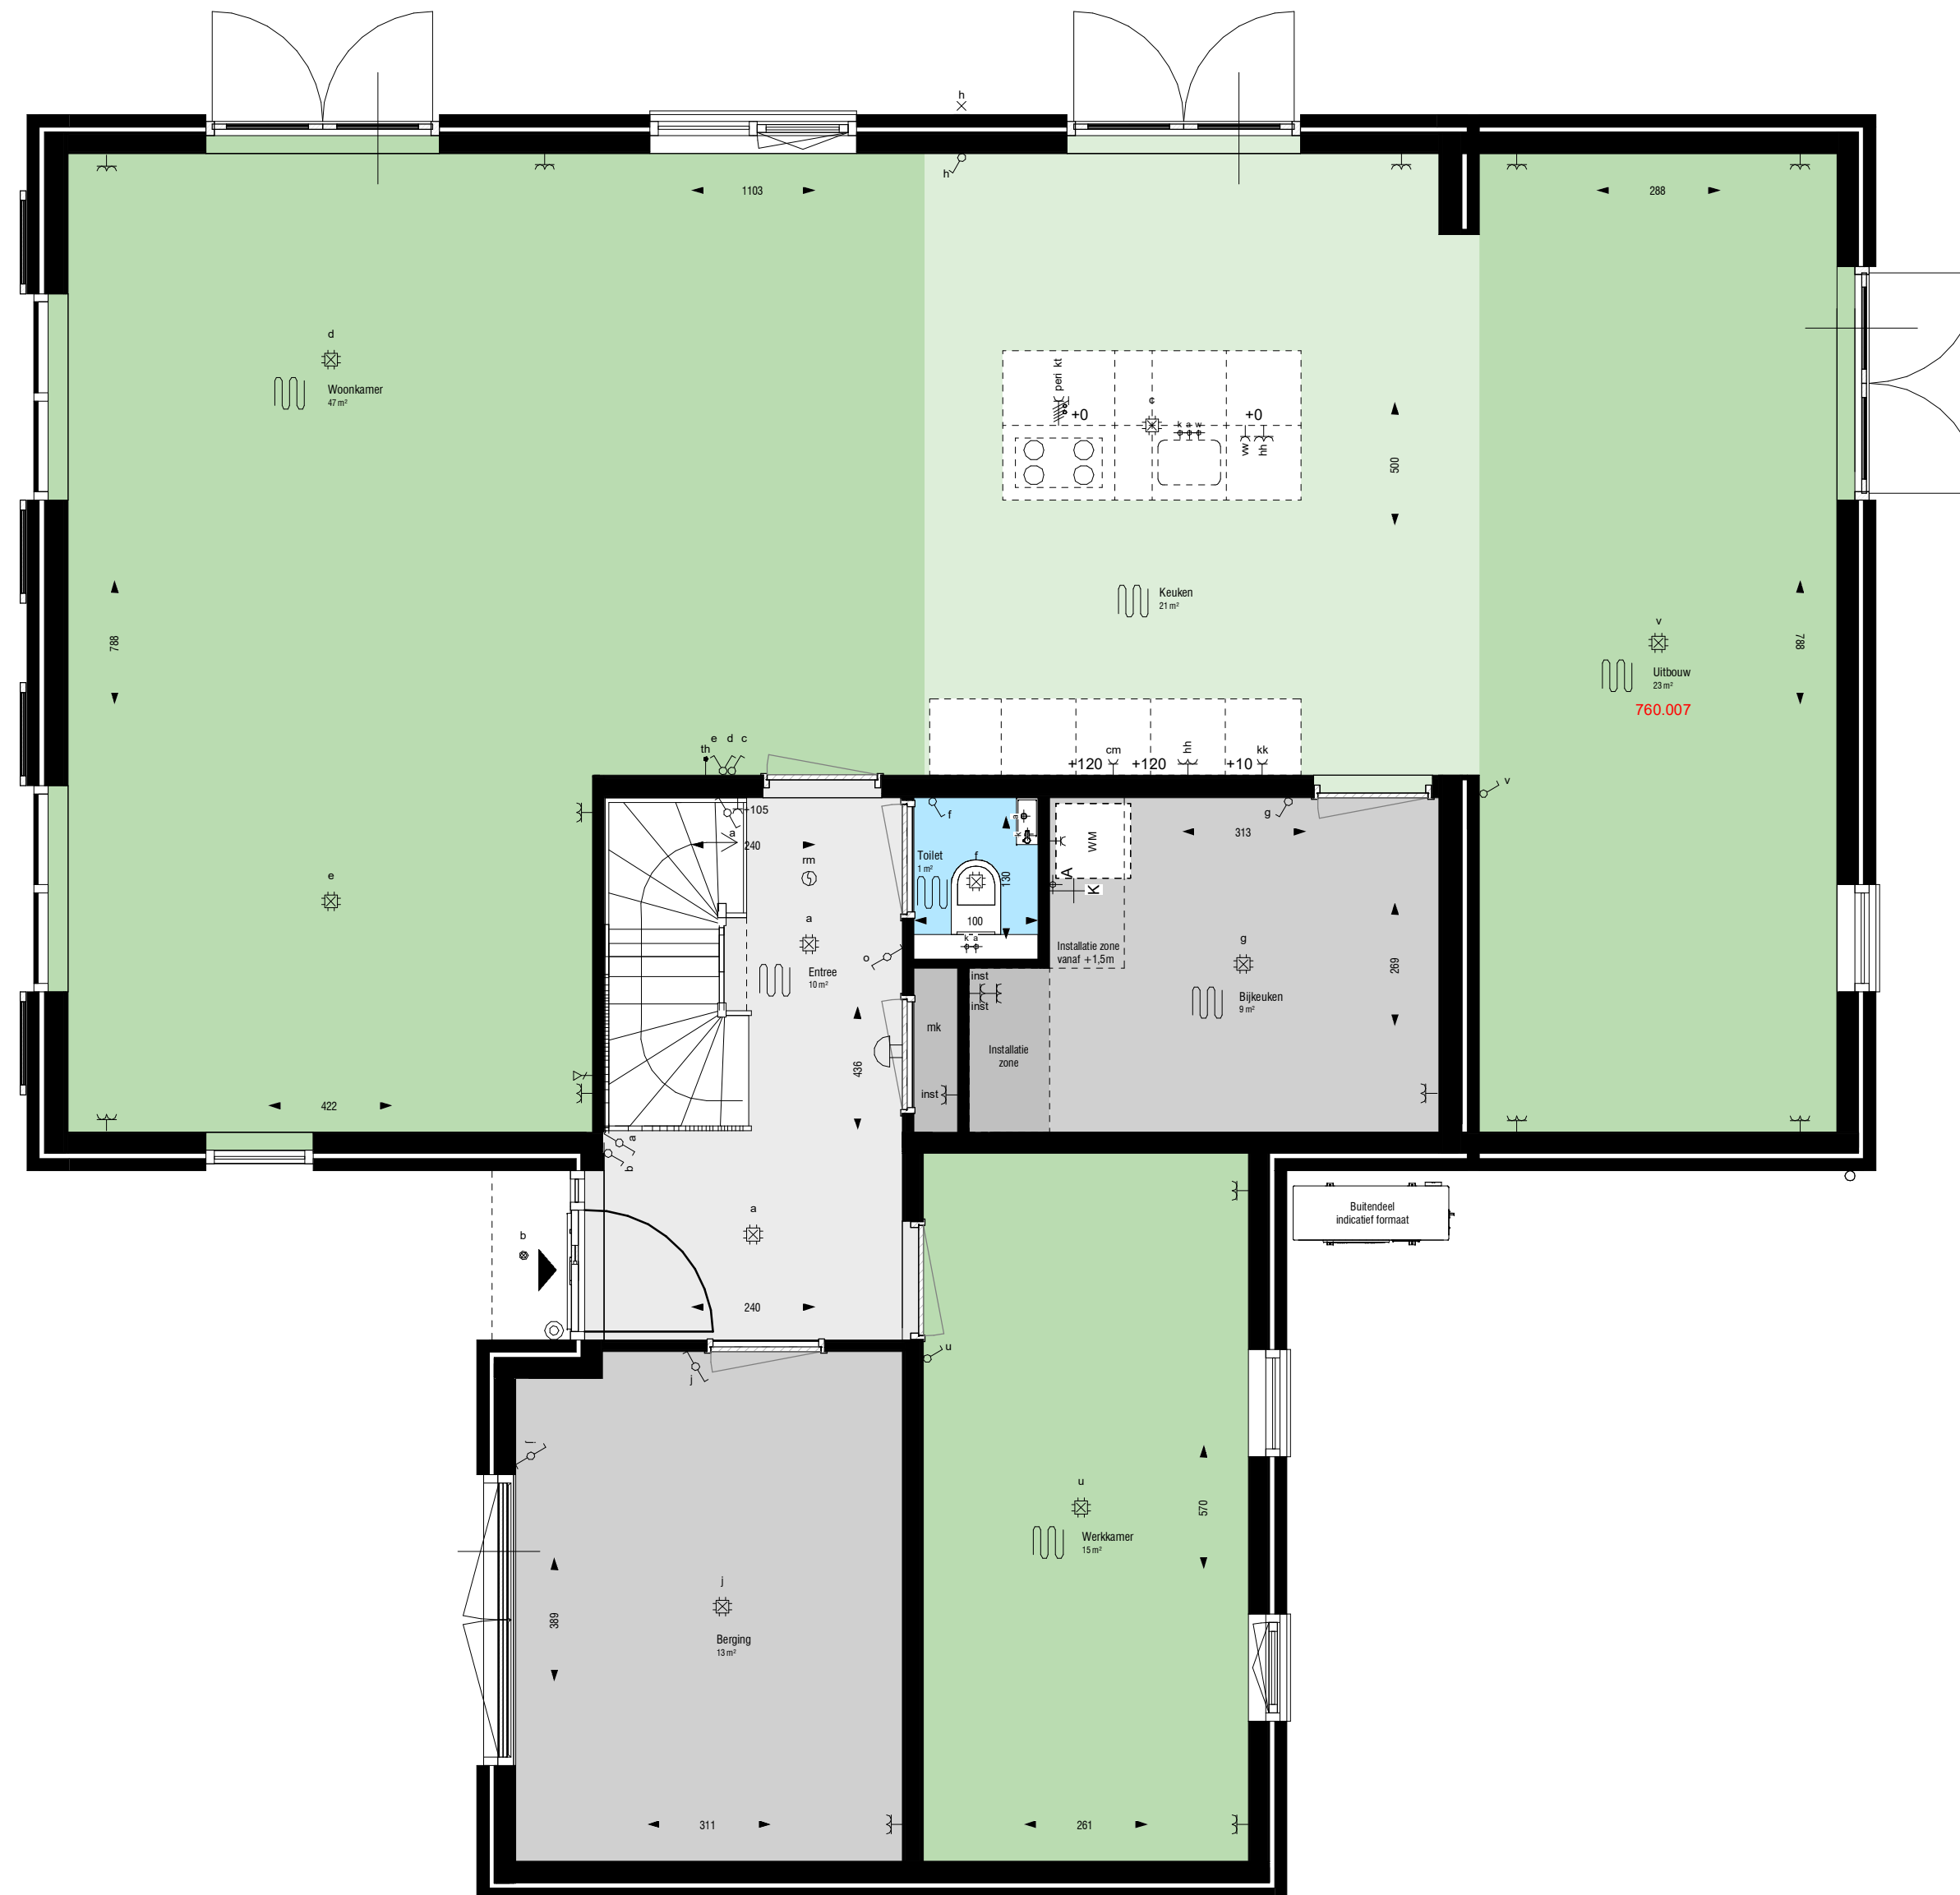

Getekend: 2,3,5 en 7  
Gespiegeld: 1,4,6,8 en 9

**Legenda**

⌘	Enkele wandcontactdoos	⌘	Wissel schakelaar
⌘	Enkele wandcontactdoos t.b.v. afzuigkap +230	⌘	Data aansluiting
⌘	Enkele wandcontactdoos perilex t.b.v. kooktoestel +10	⌘	Loze leiding
⌘	Enkele wandcontactdoos t.b.v. vaatwasser +50	⌘	Plafondlichtpunt
⌘	Enkele wandcontactdoos t.b.v. koelkast +10	⌘	Plafondlichtpunt spot
⌘	Enkele wandcontactdoos t.b.v. combimagnetron +120	⌘	Wandlichtpunt
⌘	Enkele wandcontactdoos t.b.v. installatie	⌘	Rookmelder
⌘	Dubbele wandcontactdoos	⌘	Warmwateraansluiting
⌘	Enkele schakelaar	⌘	Koudwateraansluiting
⌘	Serie schakelaar	⌘	Afvoerwateraansluiting


**Disclaimer:**

De maten op de tekening zijn circa-maten en zijn, tenzij anders aangegeven in centimeters. Bij de maatgeving is geen rekening gehouden met enige wandafwerking. Daarnaast kunnen zicht tijdens de bouw veranderingen voordoen, die kunnen leiden tot maatverschillen. De op de tekening aangegeven electrapunten en installaties, zijn indicatief en worden nader bepaald door de installateur / aannemer. Er kan niet van tekening worden gemeten.

**Definitief**

Datum:	Datum: 25-05-2023	 Goedhuis Grotenoord 22 3341 LT Hendrik-Ido- Ambacht 088 4440 300 info@goedhuis.nl	Oprachtgever: Welstand ontwikkeling
Handtekening:	Wijz.: Datum:		Project: Park Meidoorn
	Werk: GH10364		Versie: 1.0
	TK. NR.: C.P.01h		Omschrijving: Begane grond
			Naam tekenaar: BWW
			Gecontroleerd: 1:50
			Schaal tekening: 1:50
			Formaat tekening: A2



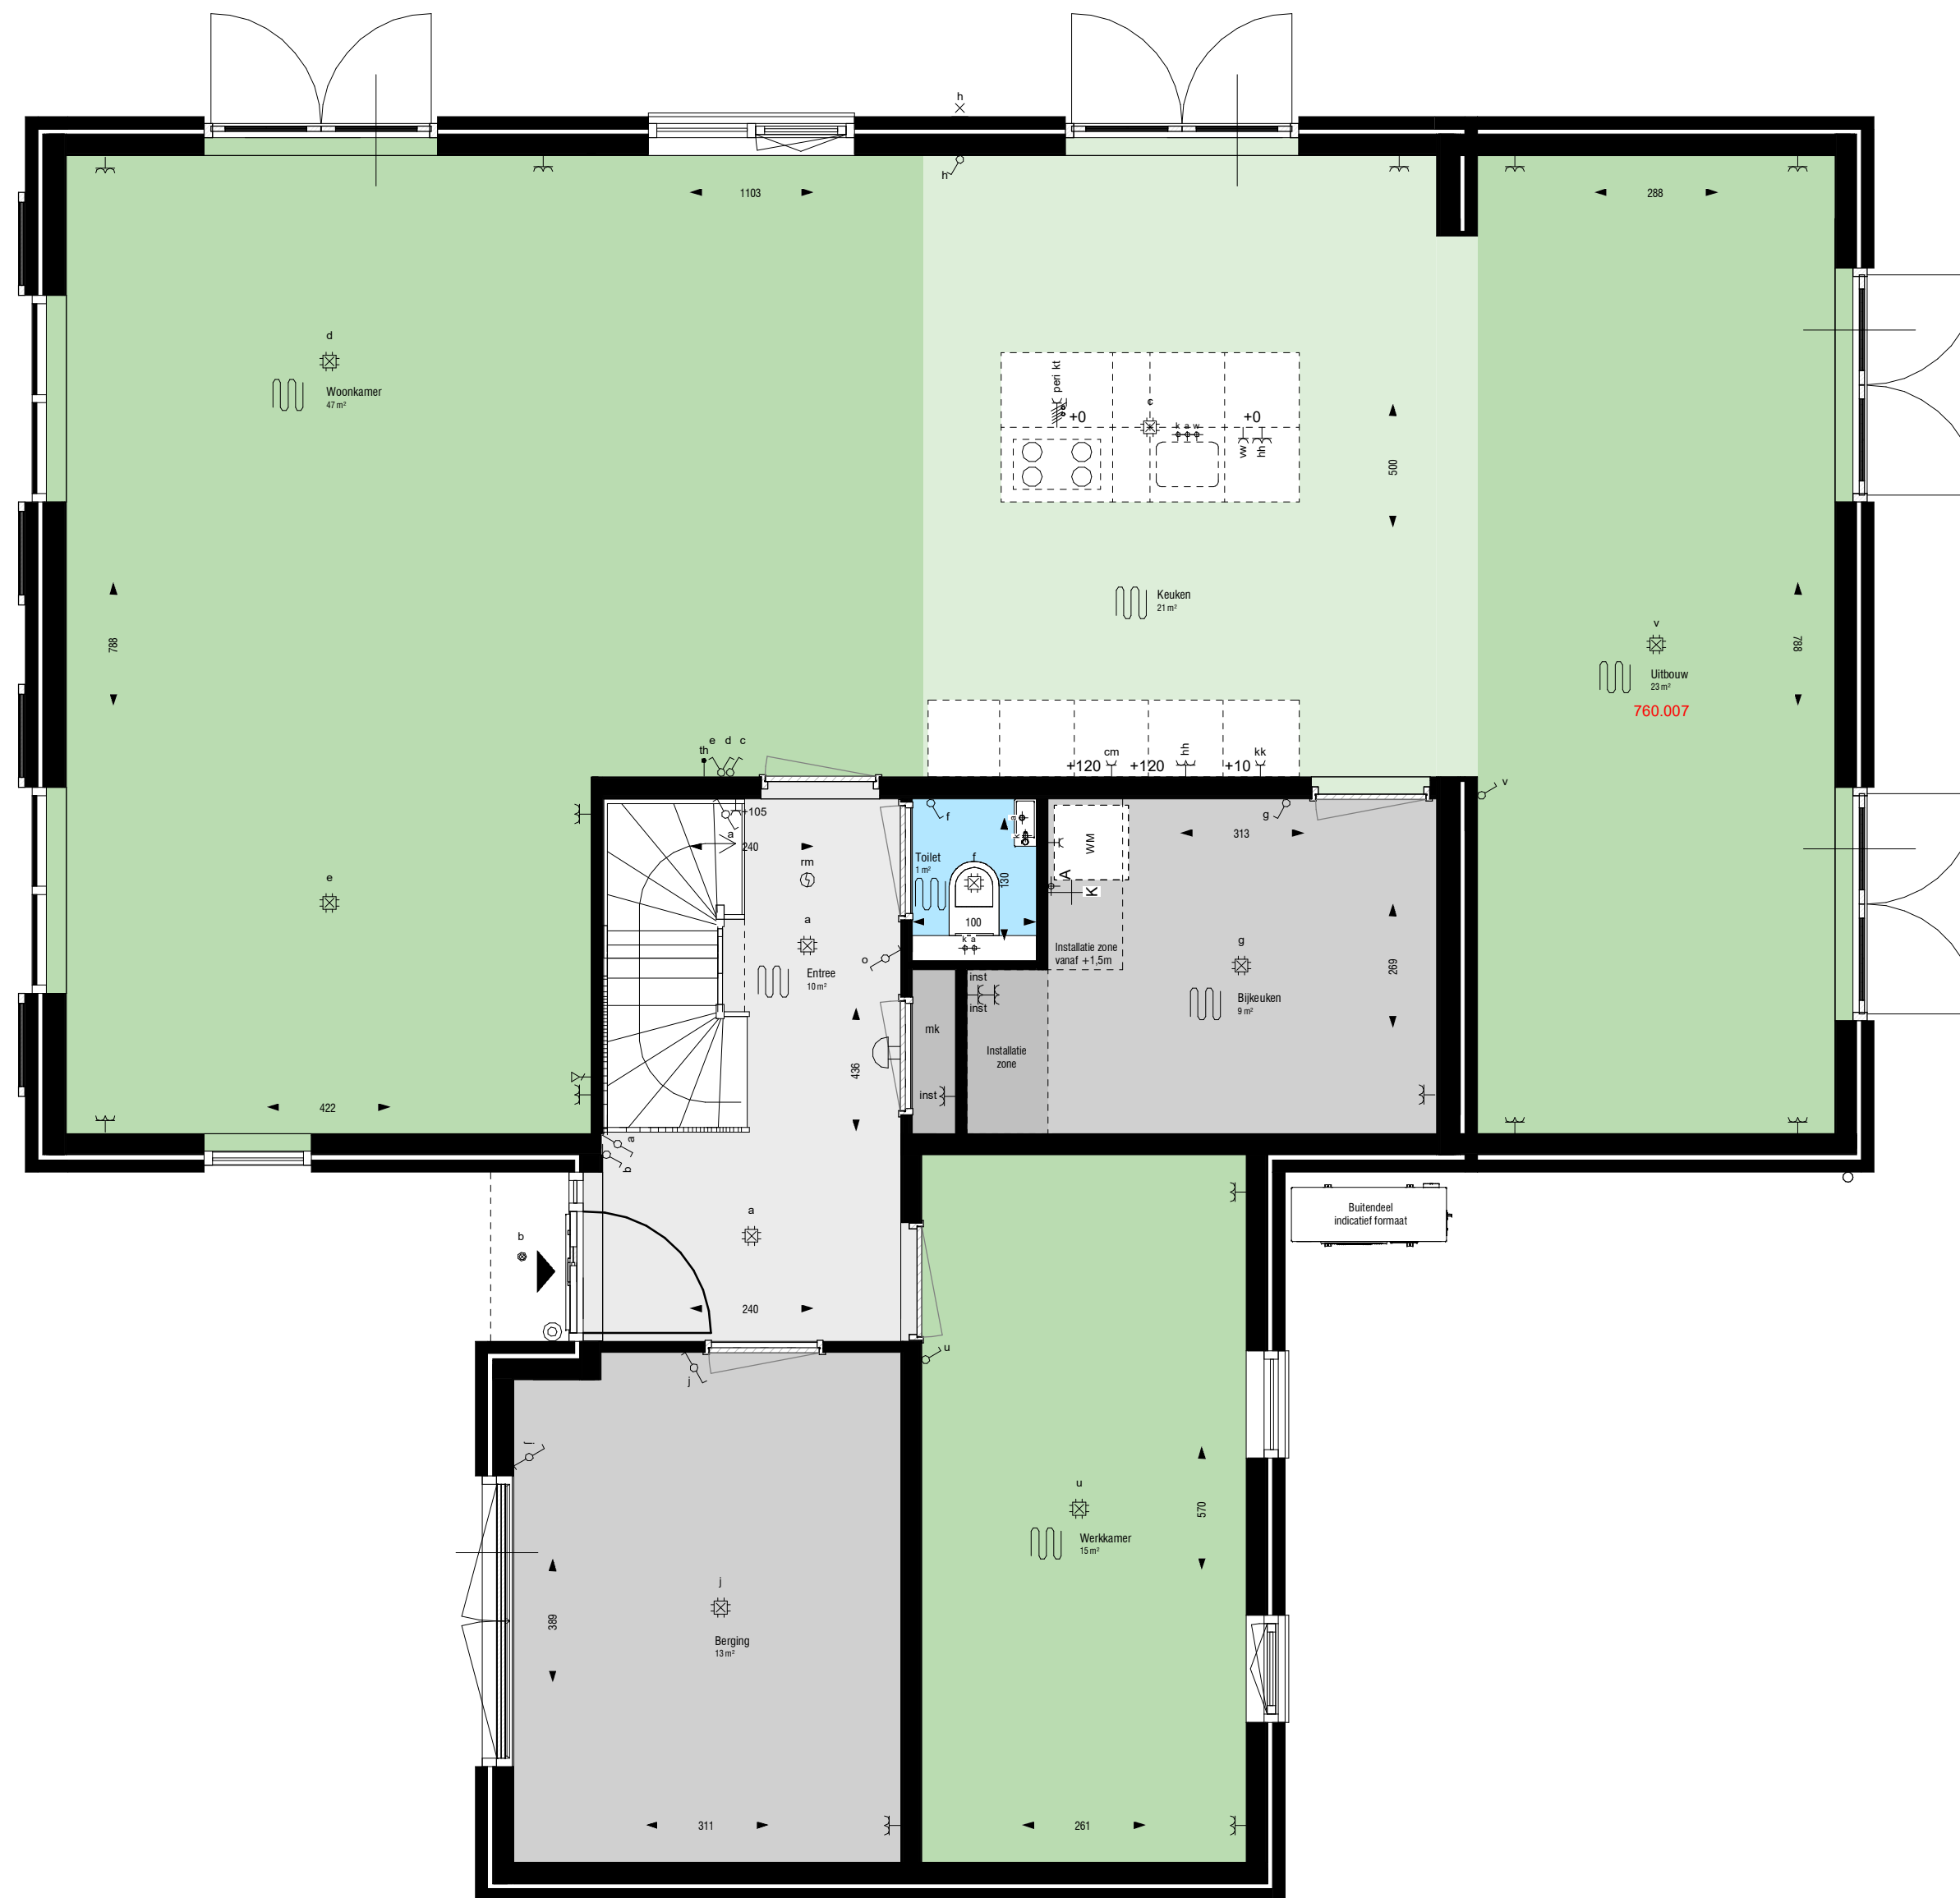

Getekend: 2,3,5 en 7  
 Gespiegeld: 1,4,6,8 en 9

**Legenda**

⌘	Enkele wandcontactdoos	⌘	Wissel schakelaar
⌘	Enkele wandcontactdoos t.b.v. afzuigkap +230	⌘	Data aansluiting
⌘	Enkele wandcontactdoos perilex t.b.v. kooktoestel +10	⌘	Loze leiding
⌘	Enkele wandcontactdoos t.b.v. vaatwasser +50	⌘	Plafondlichtpunt
⌘	Enkele wandcontactdoos t.b.v. koelkast +10	⌘	Plafondlichtpunt spot
⌘	Enkele wandcontactdoos t.b.v. combimagnetron +120	⌘	Wandlichtpunt
⌘	Enkele wandcontactdoos t.b.v. installatie	⌘	Rookmelder
⌘	Dubbele wandcontactdoos	⌘	Warmwateraansluiting
⌘	Enkele schakelaar	⌘	Koudwateraansluiting
⌘	Serie schakelaar	⌘	Afvoerwateraansluiting

**Disclaimer:**

De maten op de tekening zijn circa-maten en zijn, tenzij anders aangegeven in centimeters. Bij de maatgeving is geen rekening gehouden met enige wanddikte. Daarnaast kunnen zich tijdens de bouw veranderingen voordoen, die kunnen leiden tot afwijkingen. De op de tekening aangegeven elektriciteitspunten en installaties, zijn indicatief en worden nader bepaald door de installateur / aannemer. Er kan niet van tekening worden gemeten.

**Definitief**

Datum:	Datum: 25-05-2023	 Goedhuis Grotenoord 22 3341 LT Hendrik-Ido- Ambacht 088 4440 300 info@goedhuis.nl	Opdrachtgever: Welstand ontwikkeling
Handtekening:	Wijz.: Datum:		Project: Park Meidoorn
	Werk: GH10364		Versie: 1.0
	TK. NR.: C.P.01i		Omschrijving: Begane grond
			Naam tekenaar: BWW
			Gecontroleerd: 1:50
			Schaal tekening: 1:50
			Formaat tekening: A2



Getekend: 2,3,5 en 7  
 Gespiegeld: 1,4,6,8 en 9

**Legenda**


⌘	Enkele wandcontactdoos	⌘	Wissel schakelaar
⌘ <sub>afz</sub>	Enkele wandcontactdoos t.b.v. afzuigkap +230	⌘ <sub>da</sub>	Data aansluiting
⌘ <sub>kt</sub>	Enkele wandcontactdoos perilex t.b.v. kooktoestel +10	⌘ <sub>l</sub>	Loze leiding
⌘ <sub>vw</sub>	Enkele wandcontactdoos t.b.v. vaatwasser +50	⌘ <sub>pl</sub>	Plafondlichtpunt
⌘ <sub>kk</sub>	Enkele wandcontactdoos t.b.v. koelkast +10	⌘ <sub>plp</sub>	Plafondlichtpunt spot
⌘ <sub>cm</sub>	Enkele wandcontactdoos t.b.v. combimagnetron +120	⌘ <sub>w</sub>	Wandlichtpunt
⌘ <sub>inst</sub>	Enkele wandcontactdoos t.b.v. installatie	⌘ <sub>r</sub>	Rookmelder
⌘ <sub>+</sub>	Dubbele wandcontactdoos	⌘ <sub>w</sub>	Warmwateraansluiting
⌘ <sub>p</sub>	Enkele schakelaar	⌘ <sub>k</sub>	Koudwateraansluiting
⌘ <sub>s</sub>	Serie schakelaar	⌘ <sub>a</sub>	Afvoerwateraansluiting

**Disclaimer:**

De maten op de tekening zijn circa-maten en zijn, tenzij anders aangegeven in centimeters. Bij de maatvoering is geen rekening gehouden met enige wandafwerking. Daarnaast kunnen zicht tijdens de bouw veranderingen voordoen, die kunnen leiden tot maatverschillen. De op de tekening aangegeven electrapunten en installaties, zijn indicatief en worden nader bepaald door de installateur / aannemer. Er kan niet van tekening worden gemeten.

**Definitief**

Datum:	Datum: 25-05-2023		Opdrachtgever: Welstand ontwikkeling
Handtekening:	Wijz.: Datum:		Project: Parck Meidoorn
		Goedhuis Grotenoord 22 3341 LT Hendrik-Ido- Ambacht 088 4440 300 info@goedhuis.nl	Versie: 1.0
			Werk: GH10364
		TK. NR.: C.P.02a	Naam tekenaar: BvW Gecontroleerd: Schaal tekening: 1:50 Formaat tekening: A3

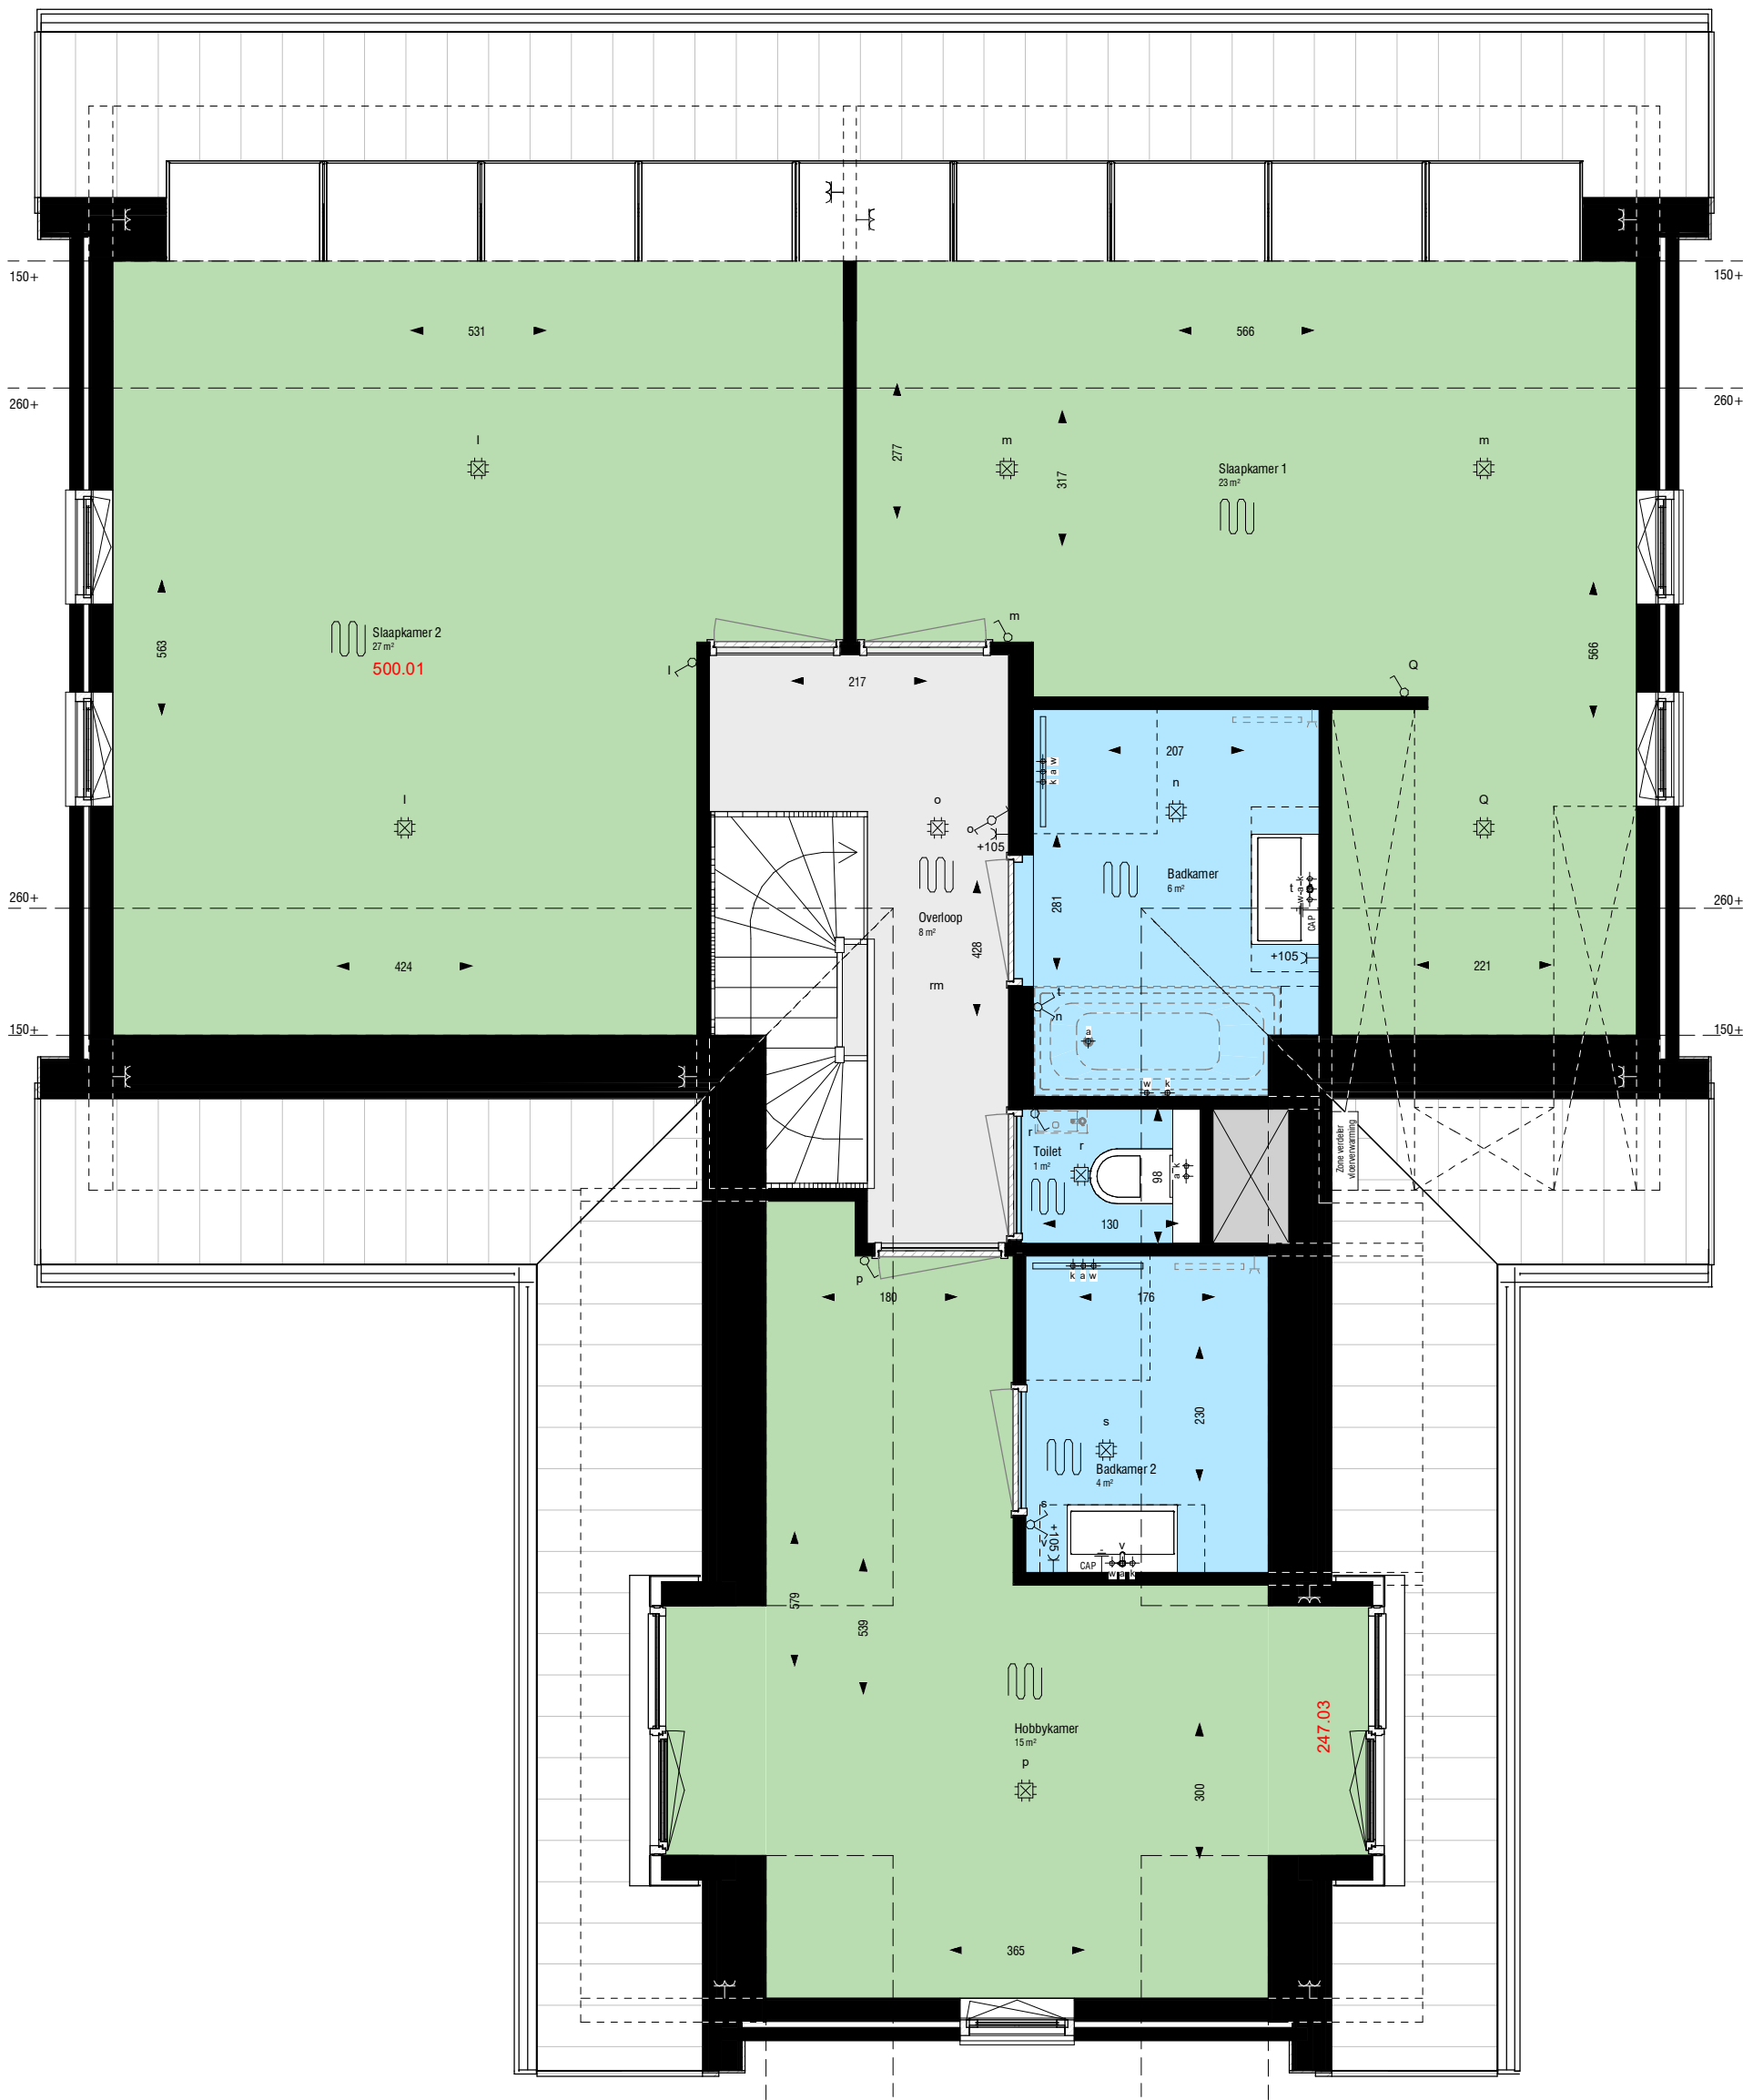

Getekend: 2,3,5 en 7  
 Gespiegeld: 1,4,6,8 en 9

**Legenda**


⌘	Enkele wandcontactdoos	⌘	Wissel schakelaar
⌘ <sub>afz</sub>	Enkele wandcontactdoos t.b.v. afzuigkap +230	⌘	Data aansluiting
⌘ <sub>kt</sub>	Enkele wandcontactdoos perilex t.b.v. kooktoestel +10	⌘	Loze leiding
⌘ <sub>vw</sub>	Enkele wandcontactdoos t.b.v. vaatwasser +50	⌘	Plafondlichtpunt
⌘ <sub>kk</sub>	Enkele wandcontactdoos t.b.v. koelkast +10	⌘	Plafondlichtpunt spot
⌘ <sub>cm</sub>	Enkele wandcontactdoos t.b.v. combimagnetron +120	⌘	Wandlichtpunt
⌘ <sub>inst</sub>	Enkele wandcontactdoos t.b.v. installatie	⌘	Rookmelder
⌘	Dubbele wandcontactdoos	⌘ <sub>w</sub>	Warmwateraansluiting
⌘	Enkele schakelaar	⌘ <sub>k</sub>	Koudwateraansluiting
⌘	Serie schakelaar	⌘ <sub>a</sub>	Afvoerwateraansluiting

**Disclaimer:**

De maten op de tekening zijn circa-maten en zijn, tenzij anders aangegeven in centimeters. Bij de maatvoering is geen rekening gehouden met enige wandafwerking. Daarnaast kunnen zich tijdens de bouw veranderingen voordoen, die kunnen leiden tot maatverschillen. De op de tekening aangegeven electrapunten en installaties, zijn indicatief en worden nader bepaald door de installateur / aannemer. Er kan niet van tekening worden gemeten.

Datum:	Datum: 25-05-2023	 Goedhuis Grotenoord 22 3341 LT Hendrik-Ido- Ambacht 088 4440 300 info@goedhuis.nl	Opdrachtgever: Welstand ontwikkeling
Handtekening:	Wijz.: Datum:		Project: Parck Meidoorn
Werk: GH10364 TK. NR.: C.P.02b		Versie: 1.0 Omschrijving: 1e Verdieping	Naam tekenaar: BvW Gecontroleerd: Schaal tekening: 1:50 Formaat tekening: A3

**Definitief**

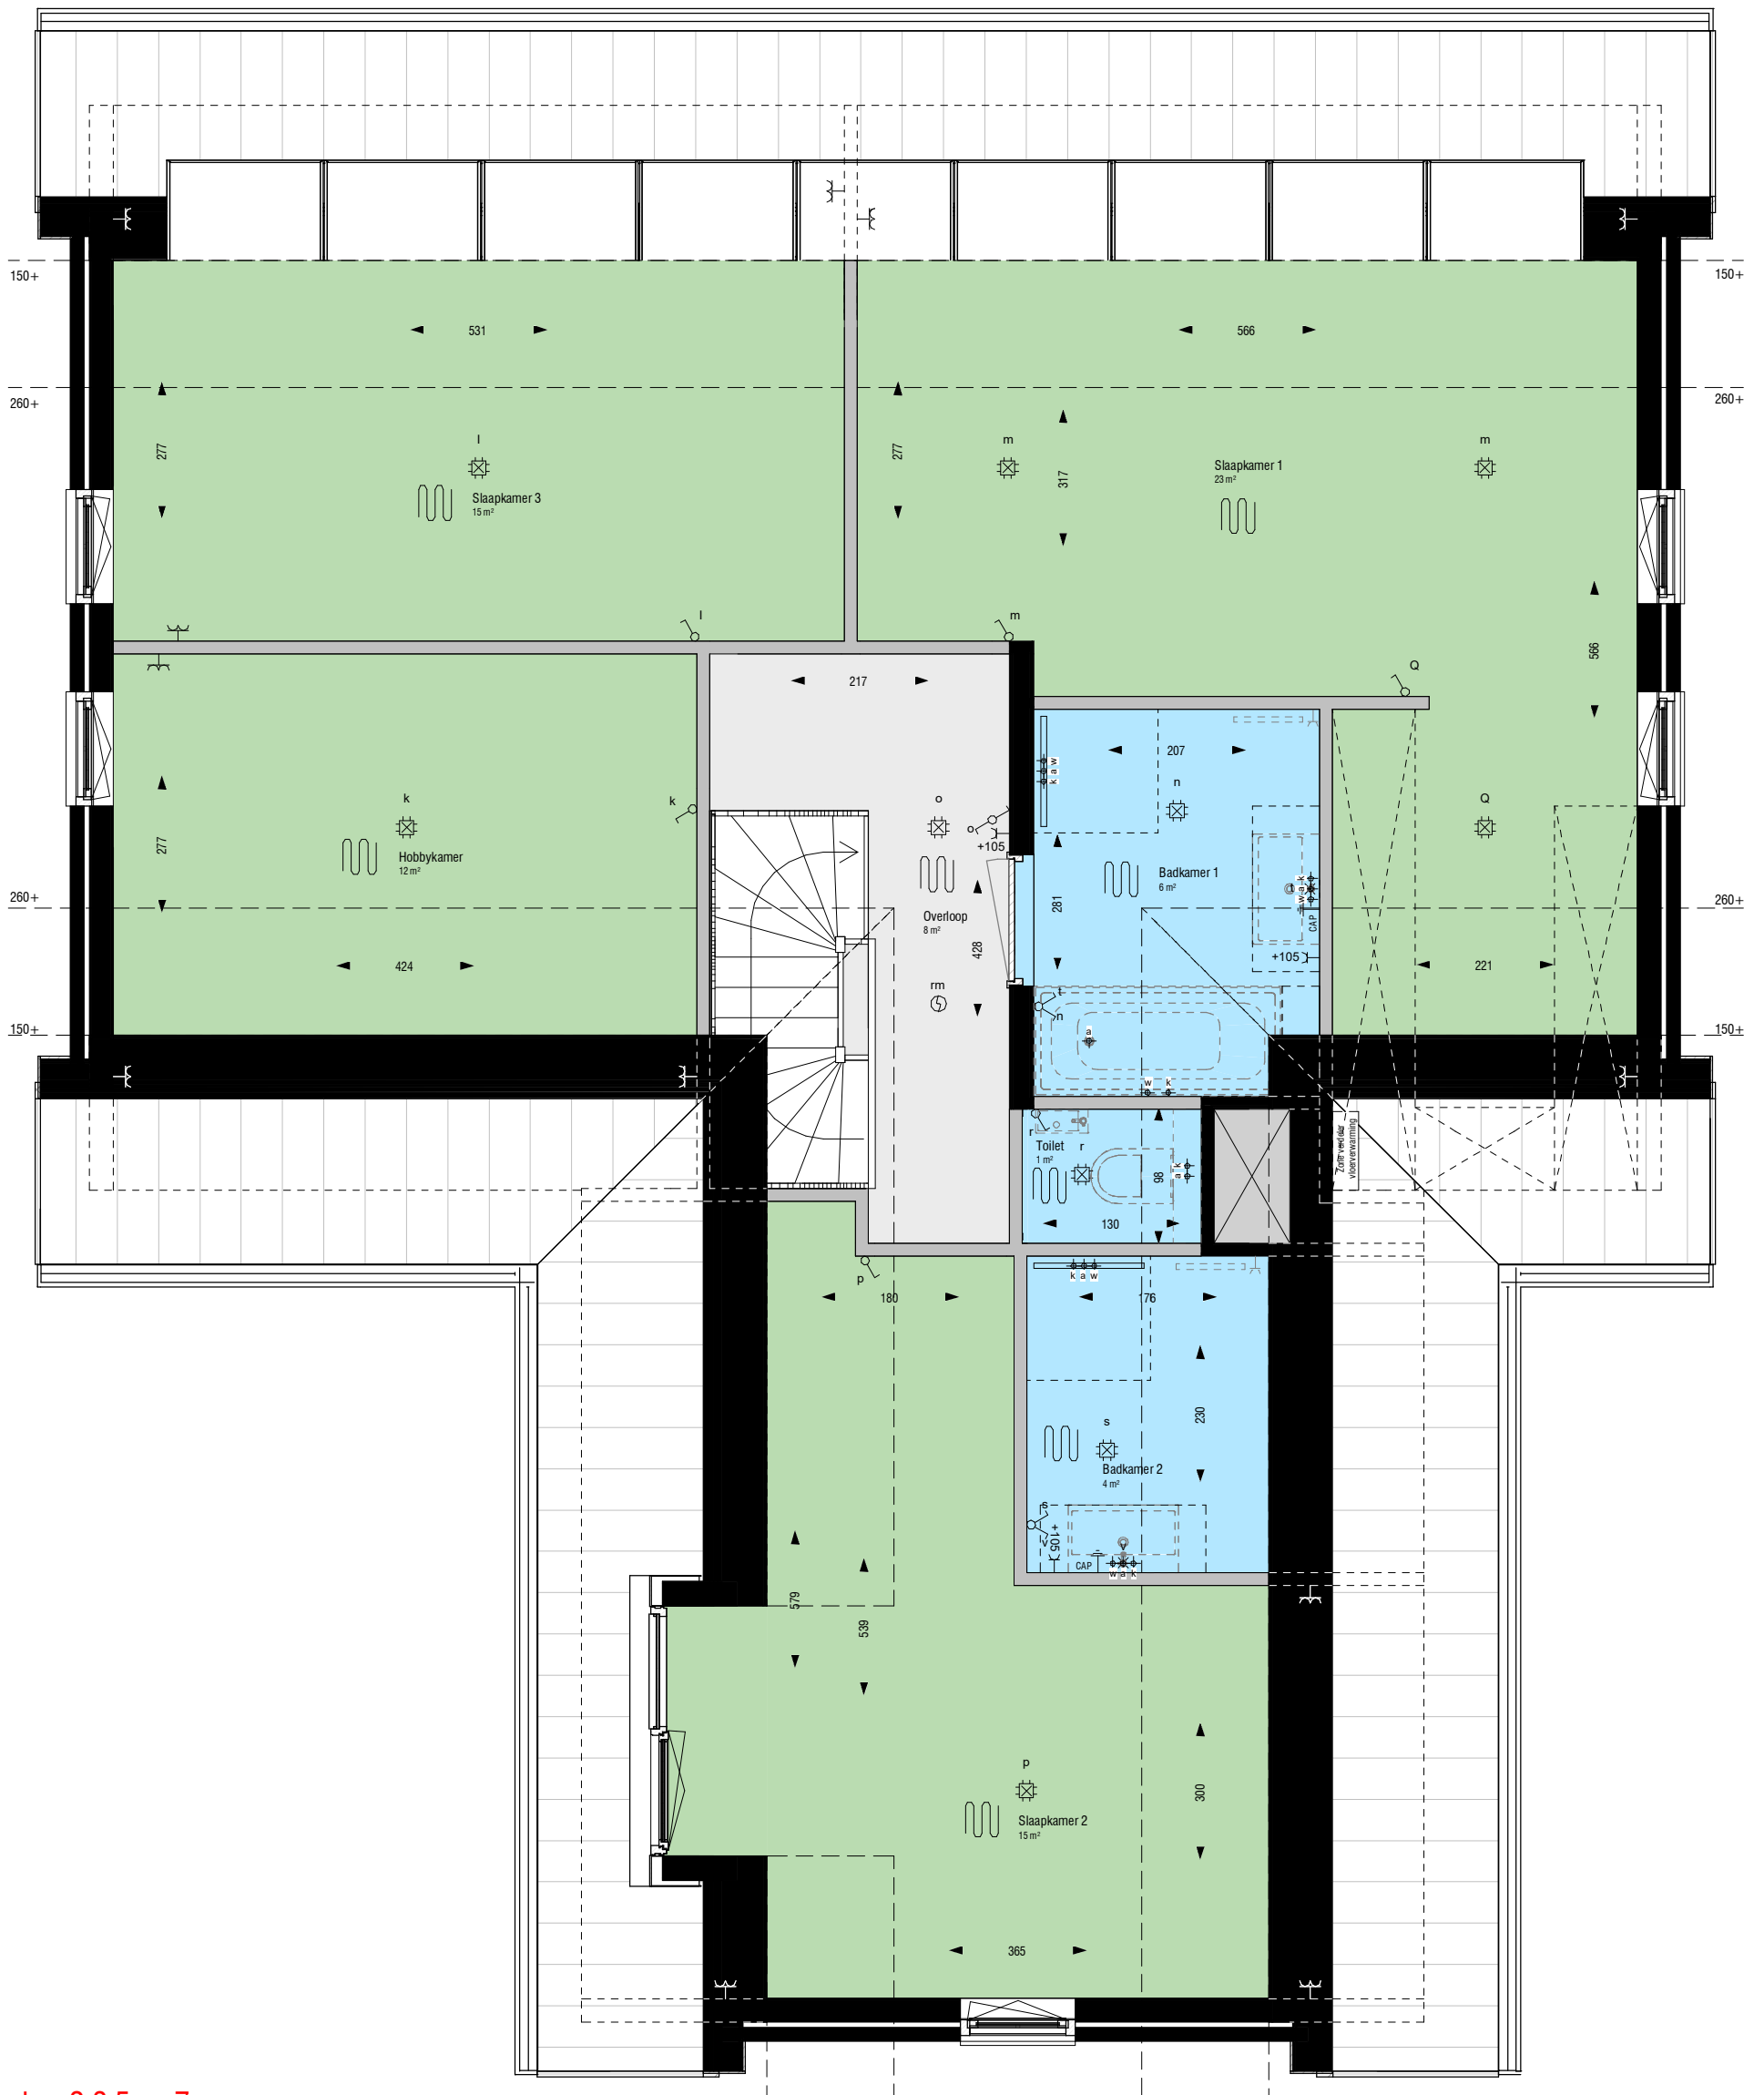

Getekend: 2,3,5 en 7  
 Gespiegeld: 1,4,6,8 en 9

**Legenda**


⌘	Enkele wandcontactdoos	⌘	Wissel schakelaar
⌘ <sub>afz</sub>	Enkele wandcontactdoos t.b.v. afzuigkap +230	⌘	Data aansluiting
⌘ <sub>kt</sub>	Enkele wandcontactdoos perilex t.b.v. kooktoestel +10	⌘	Loze leiding
⌘ <sub>vw</sub>	Enkele wandcontactdoos t.b.v. vaatwasser +50	⌘	Plafondlichtpunt
⌘ <sub>kk</sub>	Enkele wandcontactdoos t.b.v. koelkast +10	⌘	Plafondlichtpunt spot
⌘ <sub>cm</sub>	Enkele wandcontactdoos t.b.v. combimagnetron +120	⌘	Wandlichtpunt
⌘ <sub>inst</sub>	Enkele wandcontactdoos t.b.v. installatie	⌘	Rookmelder
⌘	Dubbele wandcontactdoos	⌘ <sub>w</sub>	Warmwateraansluiting
⌘	Enkele schakelaar	⌘ <sub>k</sub>	Koudwateraansluiting
⌘	Serie schakelaar	⌘ <sub>a</sub>	Afvoerwateraansluiting

**Disclaimer:**

De maten op de tekening zijn circa-maten en zijn, tenzij anders aangegeven in centimeters. Bij de maatvoering is geen rekening gehouden met enige wandafwerking. Daarnaast kunnen zicht tijdens de bouw veranderingen voordoen, die kunnen leiden tot maatverschillen. De op de tekening aangegeven electrapunten en installaties, zijn indicatief en worden nader bepaald door de installateur / aannemer. Er kan niet van tekening worden gemeten.

**Definitief**

Datum:	Datum: 25-05-2023	 Goedhuis Grotenoord 22 3341 LT Hendrik-Ido- Ambacht 088 4440 300 info@goedhuis.nl	Opdrachtgever: Welstand ontwikkeling
Handtekening:	Wijz.: Datum:		Project: Parck Meidoorn
	Werk: GH10364		Versie: 1.0
	TK. NR.: C.P.02c		Omschrijving: 1e Verdieping
			Naam tekenaar: BvW
			Gecontroleerd:
			Schaal tekening:
			Formaat tekening: A3

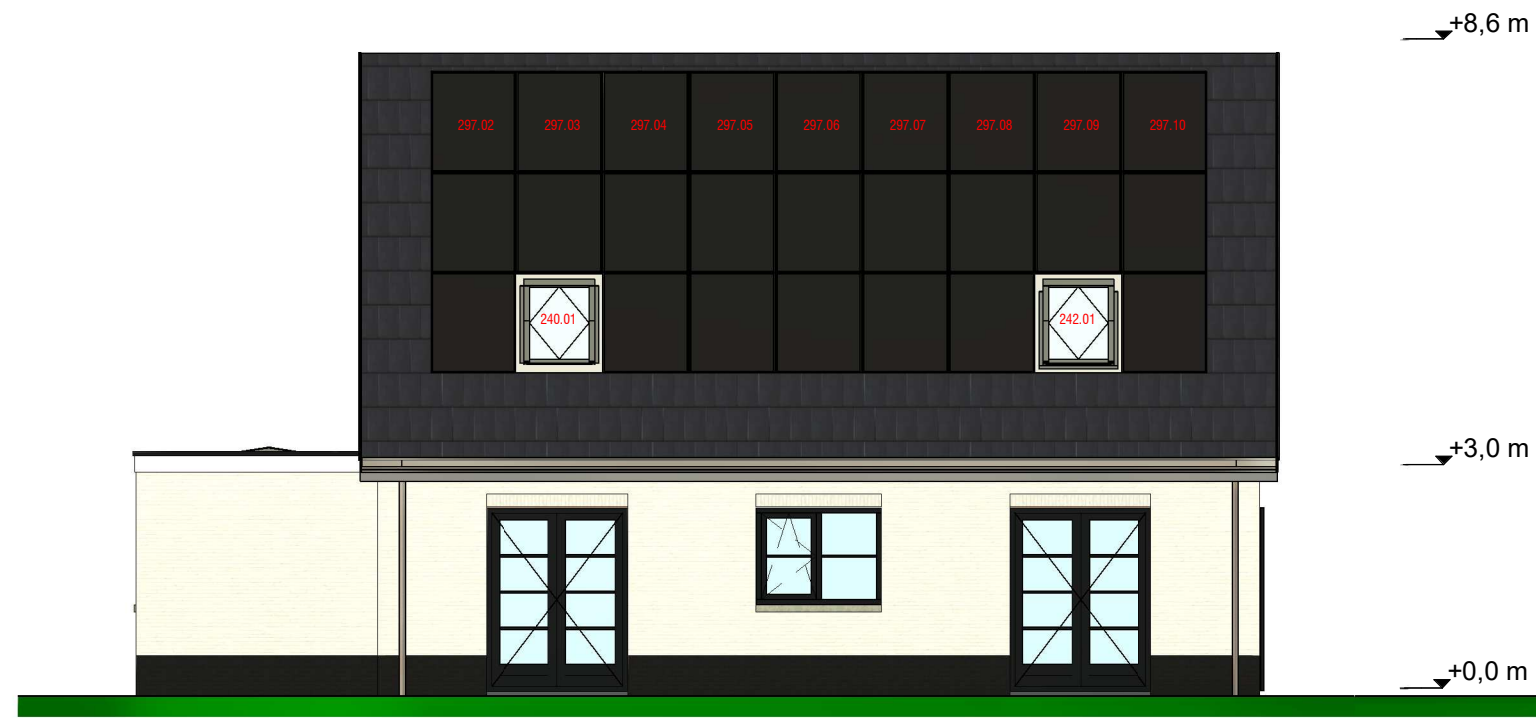

Zijaanzicht Links

1 : 100



Vooraanzicht

1 : 100



Achteraanzicht

1 : 100



Zijaanzicht Rechts

1 : 100

**Definitief**


Getekend: 2,3,5 en 7  
Gespiegeld: 1,4,6,8 en 9

Disclaimer:

De maten op de tekening zijn circa-maten en zijn, tenzij anders aangegeven in centimeters. Bij de maatvoering is geen rekening gehouden met enige wandafwerking. Daarnaast kunnen zicht tijdens de bouw veranderingen voordoen, die kunnen leiden tot maatverschillen. De op de tekening aangegeven electrapunten en installaties, zijn indicatief en worden nader bepaald door de installateur / aannemer. Er kan niet van tekening worden gemeten. De benodigde gevel en/of dakdoorvoeren zijn niet getekend.

Datum:	Datum: 25-05-2023		Opdrachtgever: Welstand ontwikkeling
Handtekening:	Wijz.: Datum:		Project: Parck Meidoorn
		Goedhuis Grotenoord 22 3341 LT Hendrik-Ido- Ambacht 088 4440 300 info@goedhuis.nl	Versie: 1.0
			Omschrijving: Aanzichten
			Naam tekenaar: BvW
			Gecontroleerd:
			Schaal tekening: 1 : 100
			Formaat tekening: A3



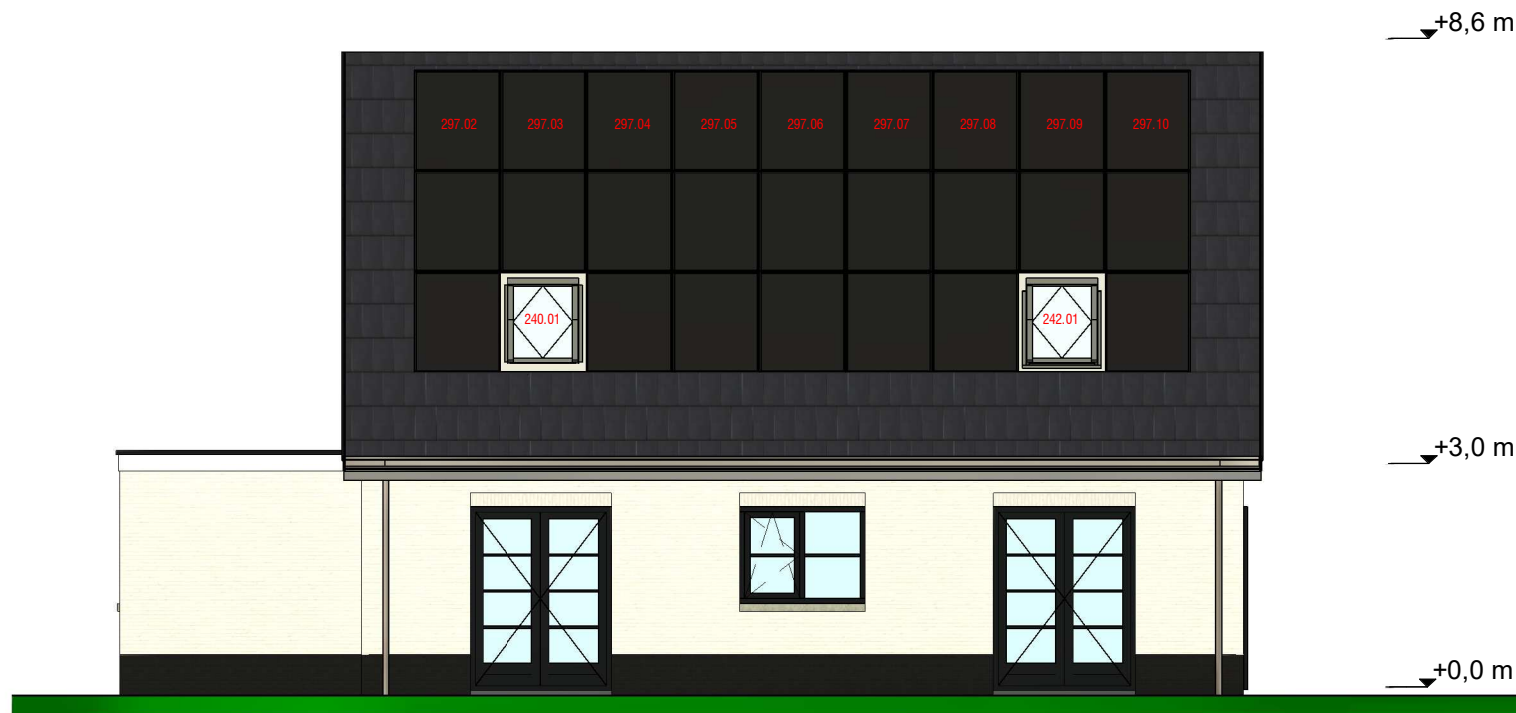

Zijaanzicht Links

1 : 100



Vooraanzicht

1 : 100



Achteraanzicht

1 : 100



Zijaanzicht Rechts


1 : 100

**Definitief**

Getekend: 2,3,5 en 7  
Gespiegeld: 1,4,6,8 en 9

**Disclaimer:**

De maten op de tekening zijn circa-maten en zijn, tenzij anders aangegeven in centimeters. Bij de maatvoering is geen rekening gehouden met enige wandafwerking. Daarnaast kunnen zicht tijdens de bouw veranderingen voordoen, die kunnen leiden tot maatverschillen. De op de tekening aangegeven electrapunten en installaties, zijn indicatief en worden nader bepaald door de installateur / aannemer. Er kan niet van tekening worden gemeten. De benodigde gevel en/of dakdoorvoeren zijn niet getekend.

Datum:	Datum: 25-05-2023		Opdrachtgever: Welstand ontwikkeling
Handtekening:	Wijz.: Datum:		Project: Parck Meidoorn
		Goedhuis Grotenoord 22 3341 LT Hendrik-Ido- Ambacht 088 4440 300 info@goedhuis.nl	Versie: 1.0
			Omschrijving: Aanzichten
			Naam tekenaar: BvW
			Gecontroleerd:
			Schaal tekening: 1 : 100
			Formaat tekening: A3







Zijaanzicht Links

1 : 100

Vooraanzicht

1 : 100



Achteraanzicht

1 : 100

Zijaanzicht Rechts


1 : 100

**Definitief**

Getekend: 2,3,5 en 7  
Gespiegeld: 1,4,6,8 en 9

**Disclaimer:**

De maten op de tekening zijn circa-maten en zijn, tenzij anders aangegeven in centimeters. Bij de maatvoering is geen rekening gehouden met enige wandafwerking. Daarnaast kunnen zicht tijdens de bouw veranderingen voordoen, die kunnen leiden tot maatverschillen. De op de tekening aangegeven electrapunten en installaties, zijn indicatief en worden nader bepaald door de installateur / aannemer. Er kan niet van tekening worden gemeten. De benodigde gevel en/of dakdoorvoeren zijn niet getekend.

Datum:	Datum: 25-05-2023		Opdrachtgever: Welstand ontwikkeling
Handtekening:	Wijz.: Datum:		Project: Parck Meidoorn
		Goedhuis Grotenoord 22 3341 LT Hendrik-Ido- Ambacht 088 4440 300 info@goedhuis.nl	Versie: 1.0
			Omschrijving: Aanzichten
			Naam tekenaar: BvW
			Gecontroleerd:
			Schaal tekening: 1 : 100
			Formaat tekening: A3