

Getekend: 2,3,5 en 7
 Gespiegeld: 1,4,6,8 en 9


Legenda


⌘	Enkele wandcontactdoos	⌘	Wissel schakelaar
⌘ afz	Enkele wandcontactdoos t.b.v. afzuigkap +230	⌘	Data aansluiting
⌘ kt	Enkele wandcontactdoos perilex t.b.v. kooktoestel +10	⌘	Loze leiding
⌘ vv	Enkele wandcontactdoos t.b.v. vaatwasser +50	⌘	Plafondlichtpunt
⌘ kk	Enkele wandcontactdoos t.b.v. koelkast +10	⌘	Plafondlichtpunt spot
⌘ cm	Enkele wandcontactdoos t.b.v. combimagnetron +120	⌘	Wandlichtpunt
⌘ inst	Enkele wandcontactdoos t.b.v. installatie	⌘	Rookmelder
⌘	Dubbele wandcontactdoos	⌘	Warmwateraansluiting
⌘	Enkele schakelaar	⌘	Koudwateraansluiting
⌘	Serie schakelaar	⌘	Afvoerwateraansluiting

Disclaimer:

De maten op de tekening zijn circa-maten en zijn, tenzij anders aangegeven in centimeters. Bij de maatvoering is geen rekening gehouden met enige wandafwerking. Daarnaast kunnen zich tijdens de bouw veranderingen voordoen, die kunnen leiden tot maatverschillen. De op de tekening aangegeven electrapunten en installaties, zijn indicatief en worden nader bepaald door de installateur / aannemer. Er kan niet van tekening worden gemeten.

Definitief

Datum:	Datum: 25-05-2023	 Goedhuis Grotenoord 22 3341 LT Hendrik-Ido- Ambacht 088 4440 300 info@goedhuis.nl	Oprachtgever: Welstand ontwikkeling
Handtekening:	Wijz.: Datum:		Project: Parck Meidoorn
	Werk: GH10364		Versie: 1.0
	TK. NR.: C.P.01j		Omschrijving: Begane grond (Keuzes)
			Naam tekenaar: BvW
			Gecontroleerd:
			Schaal tekening: 1:50
			Formaat tekening: A3

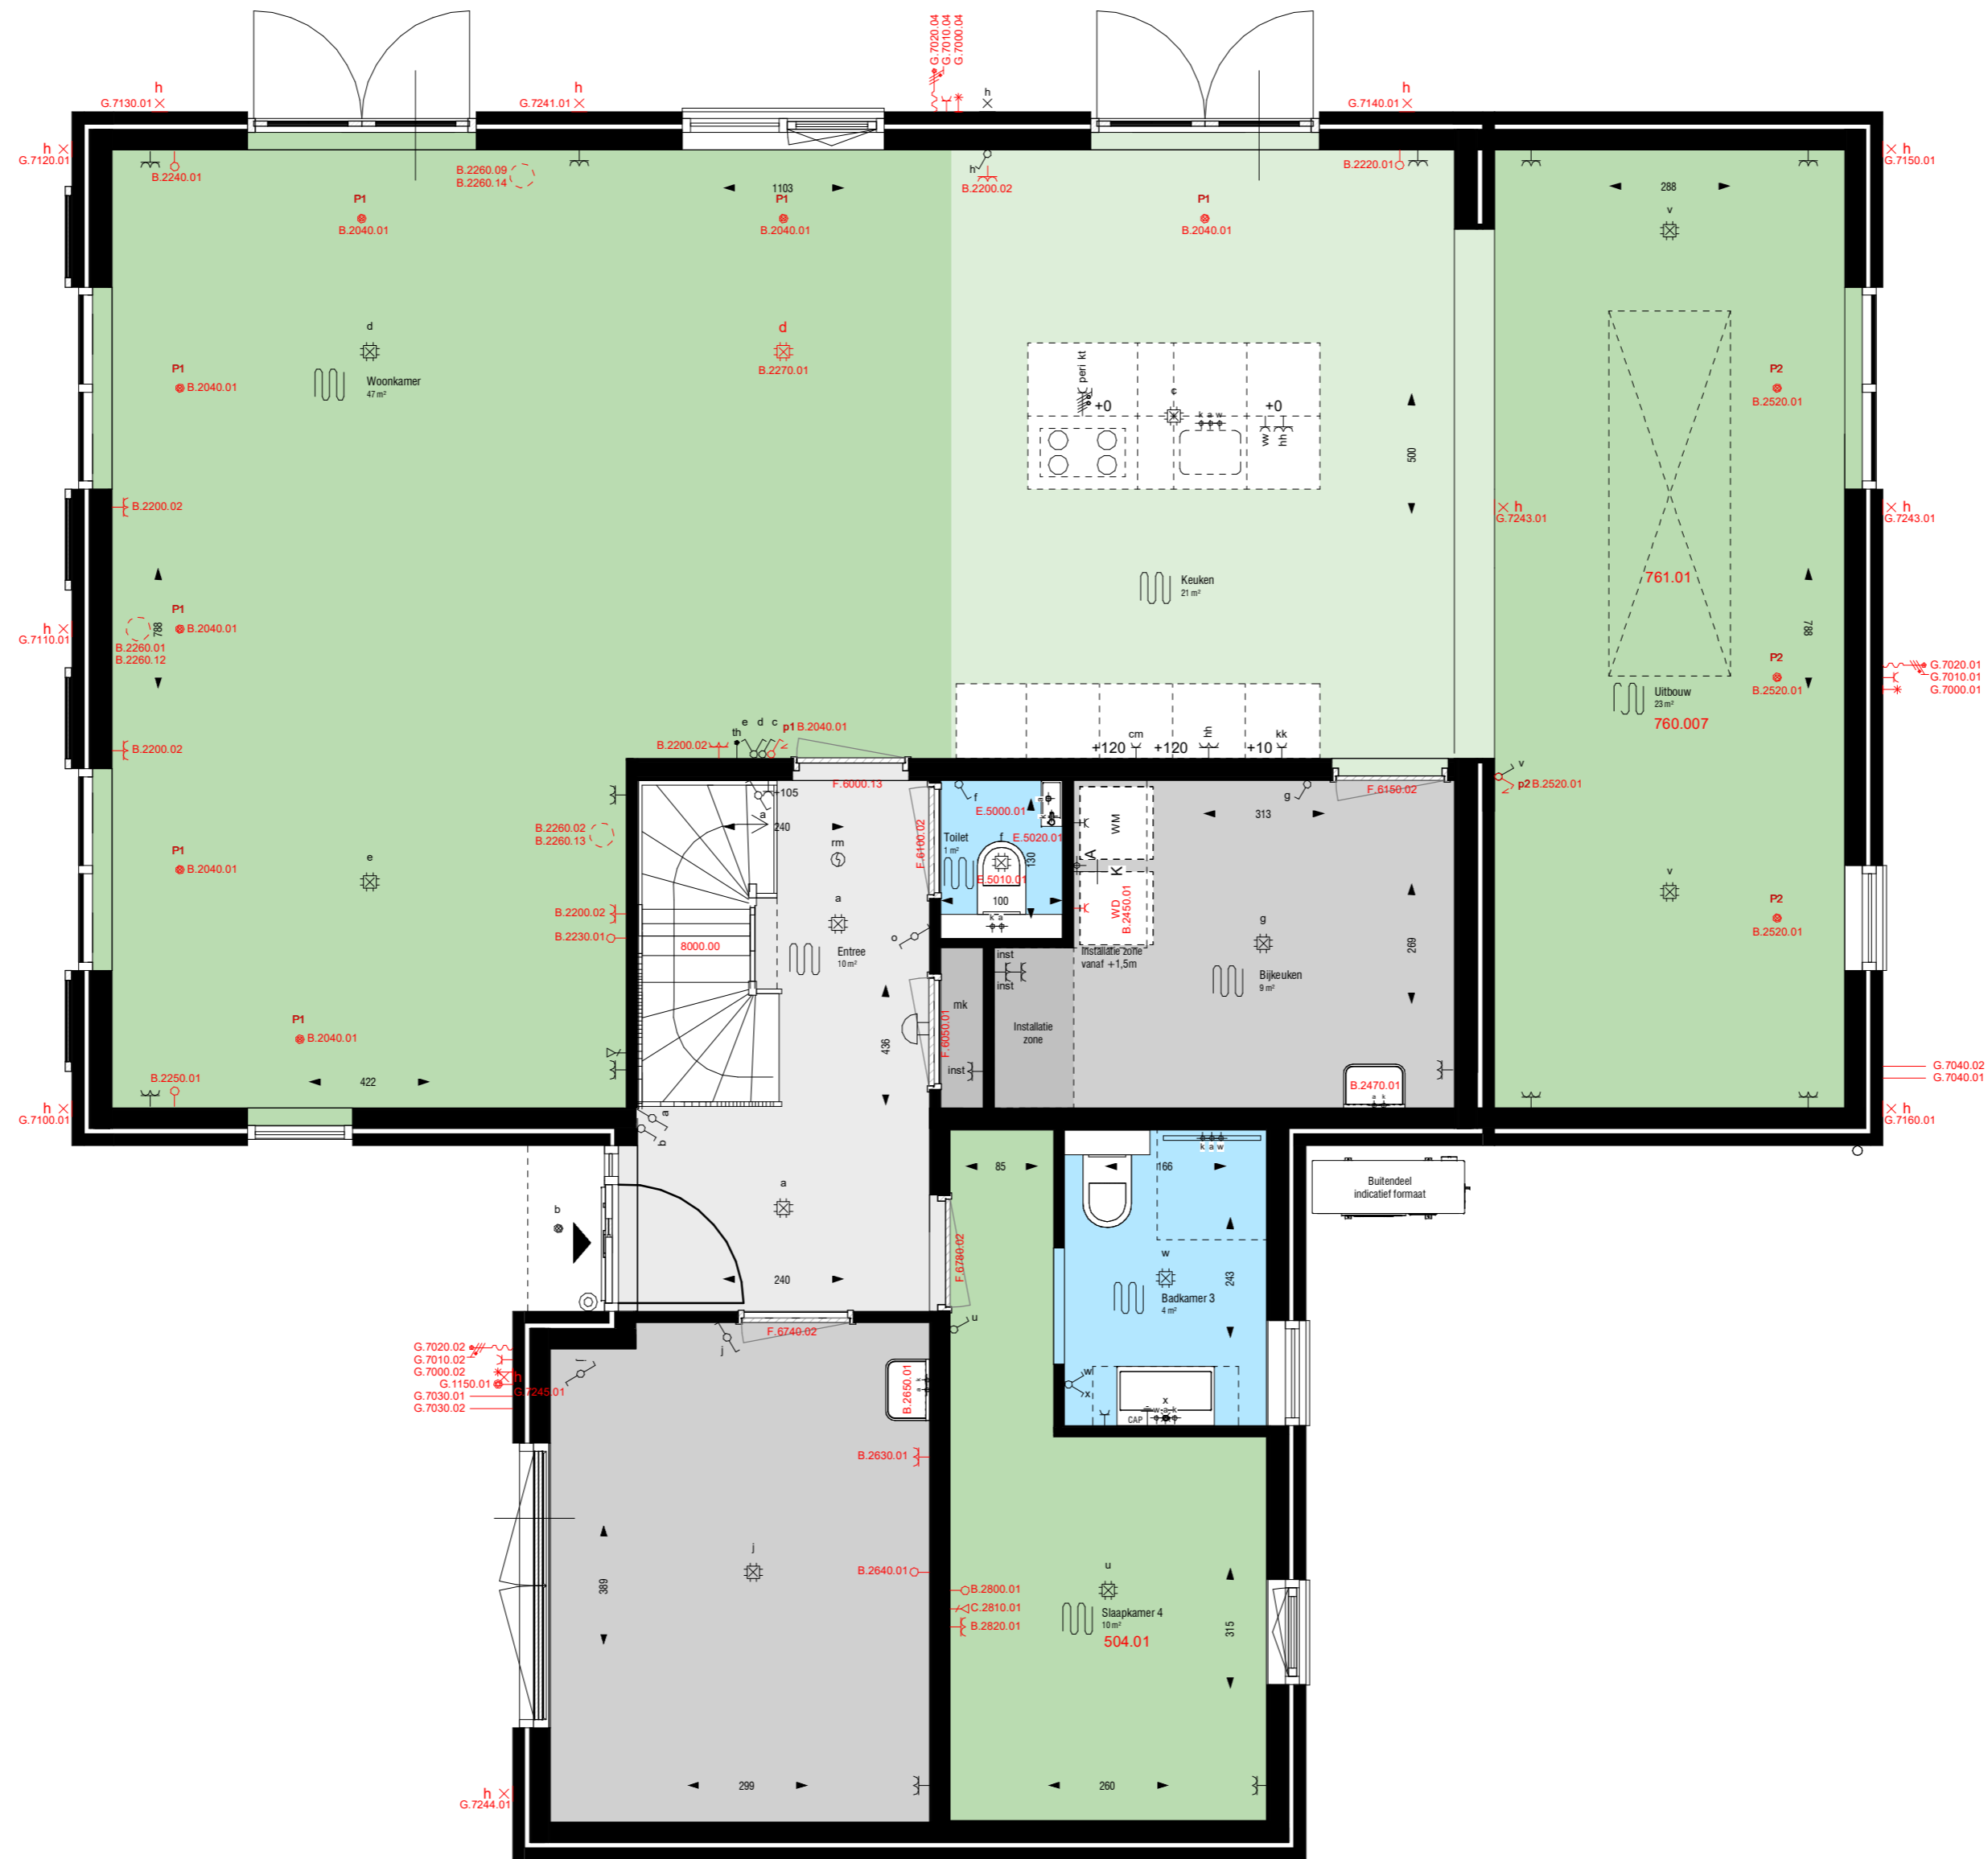


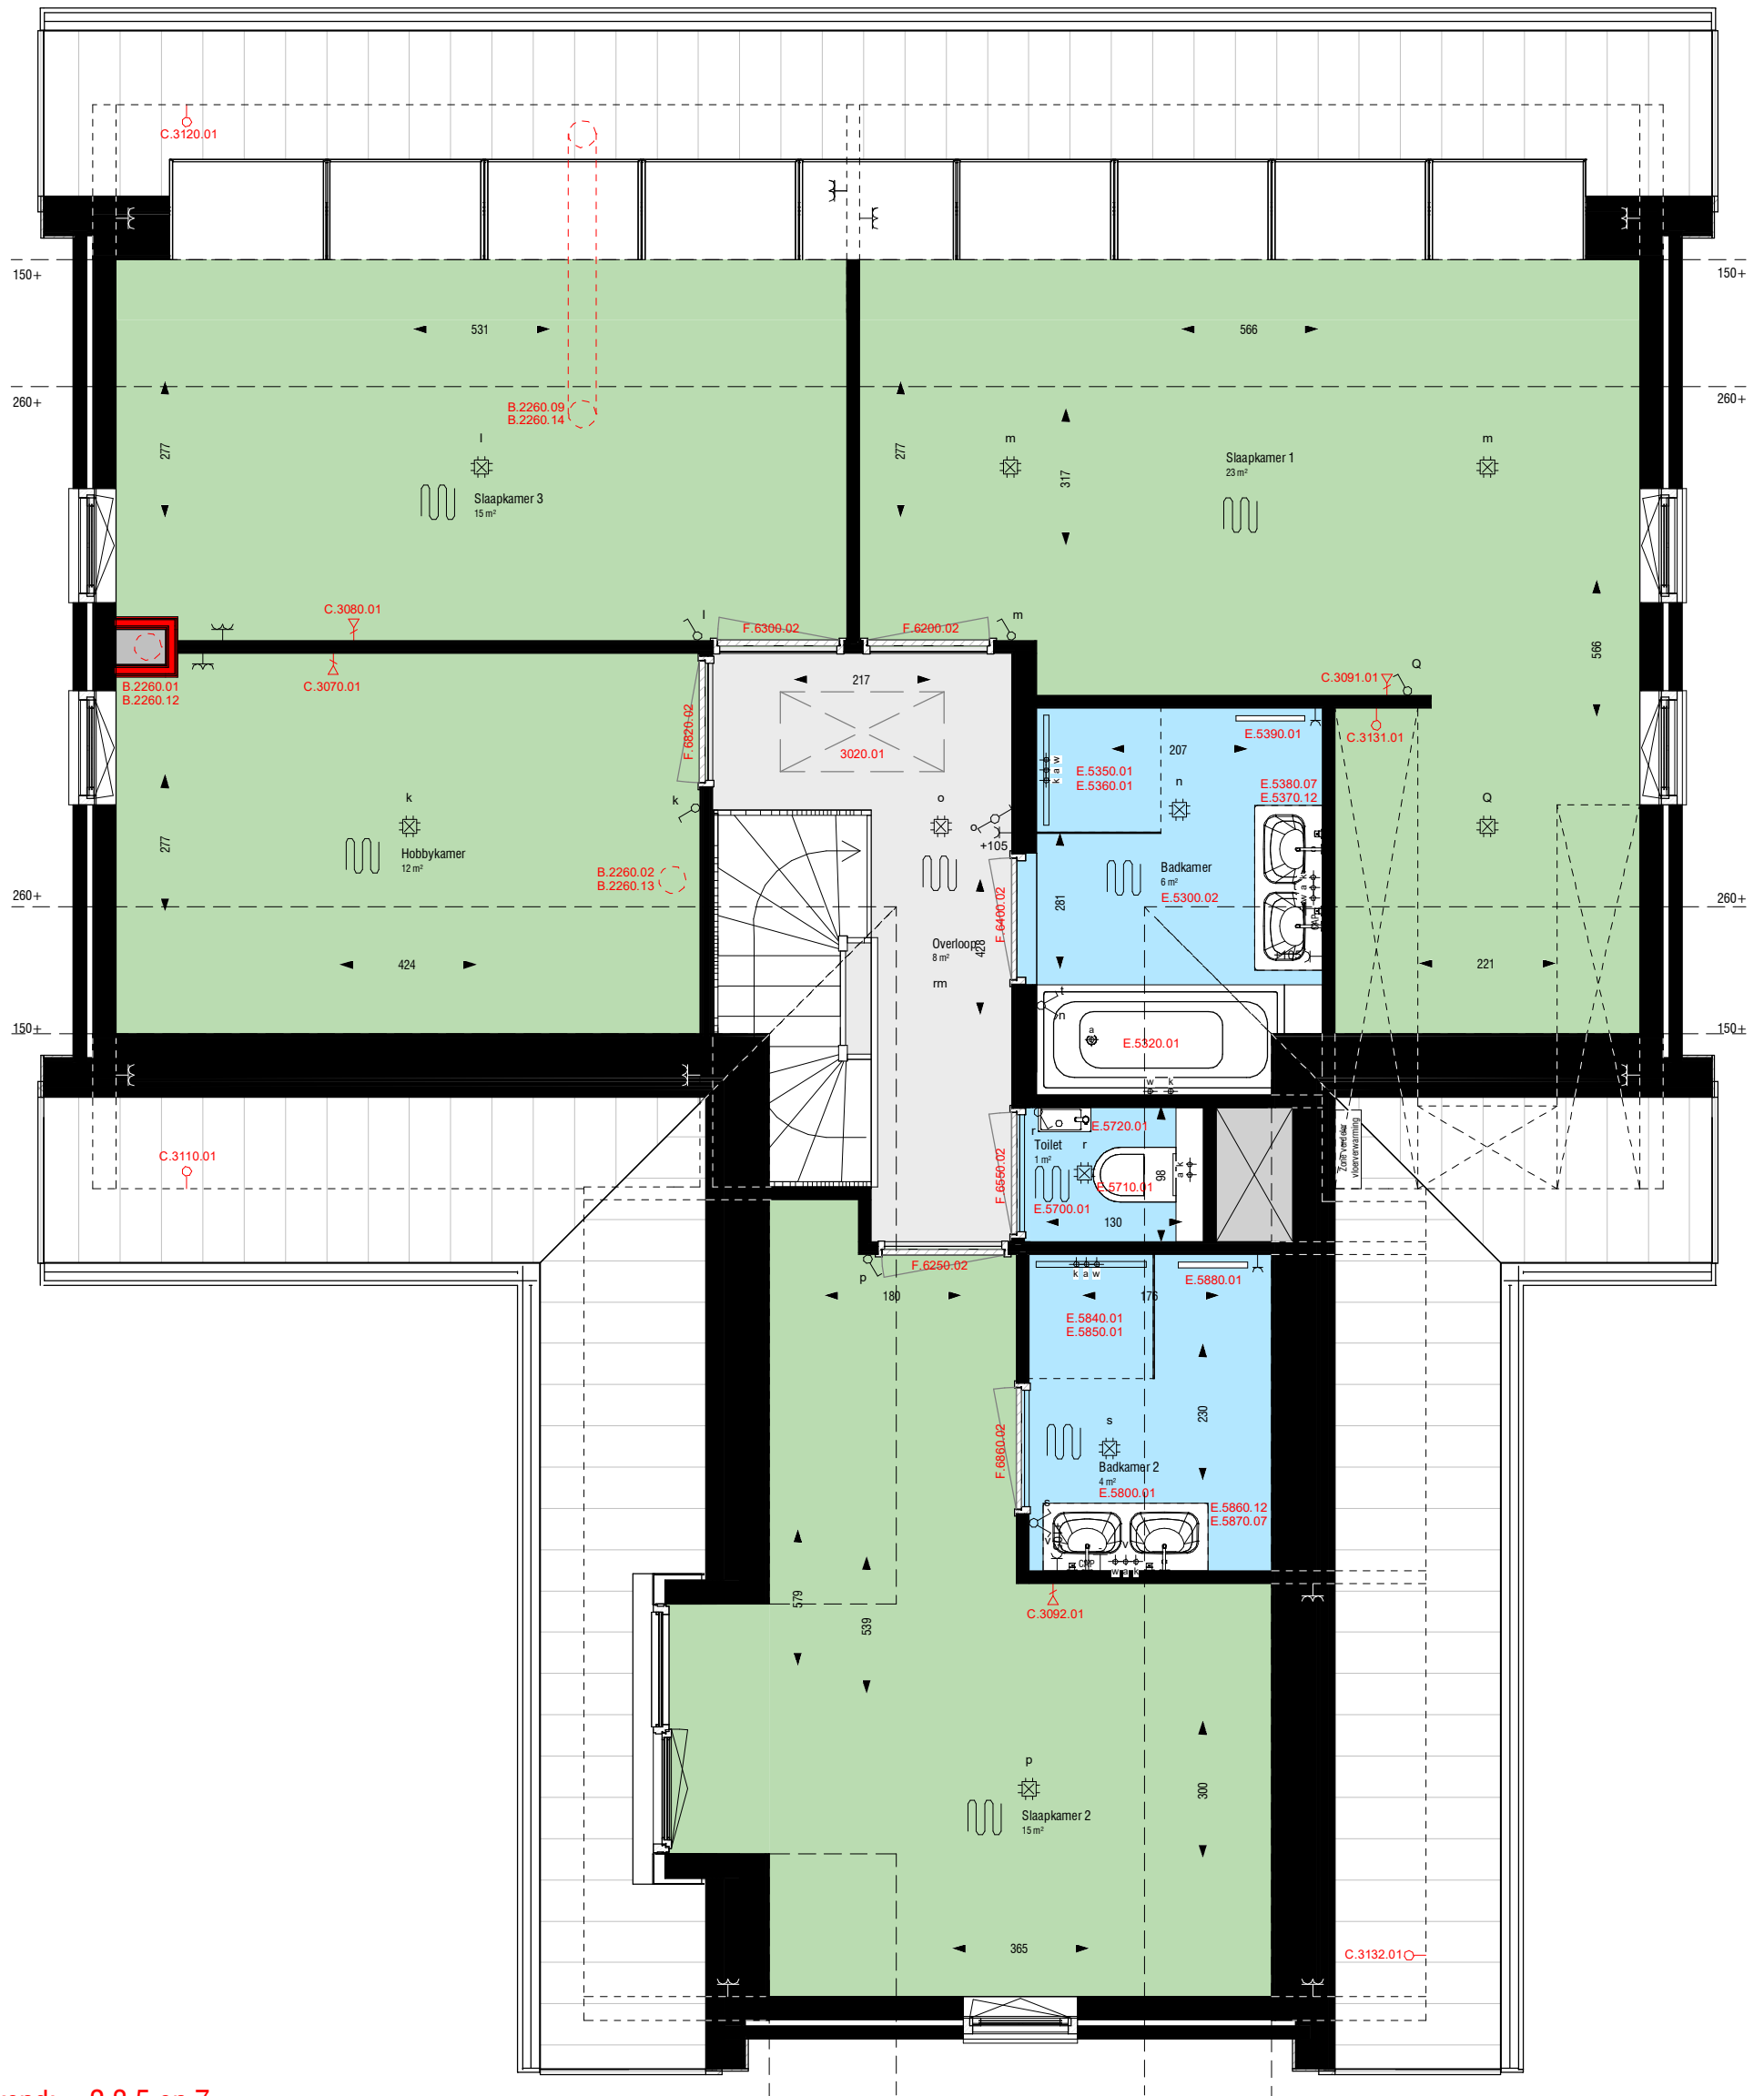
Getekend: 2,3,5 en 7
 Gespiegeld: 1,4,6,8 en 9

Legenda			
⌘	Enkele wandcontactdoos	⌘	Wissel schakelaar
⌘	Enkele wandcontactdoos t.b.v. afzuigkap +230	⌘	Data aansluiting
⌘	Enkele wandcontactdoos perilex t.b.v. kooktoestel +10	⌘	Loze leiding
⌘	Enkele wandcontactdoos t.b.v. vaatwasser +50	⌘	Plafondlichtpunt
⌘	Enkele wandcontactdoos t.b.v. koelkast +10	⌘	Plafondlichtpunt spot
⌘	Enkele wandcontactdoos t.b.v. combimagnetron +120	⌘	Wandlichtpunt
⌘	Enkele wandcontactdoos t.b.v. installatie	⌘	Rookmelder
⌘	Dubbele wandcontactdoos	⌘	Warmwateraansluiting
⌘	Enkele schakelaar	⌘	Koudwateraansluiting
⌘	Serie schakelaar	⌘	Afvoerwateraansluiting

Disclaimer:
 De maten op de tekening zijn circa-maten en zijn, tenzij anders aangegeven in centimeters. Bij de maatgeving is geen rekening gehouden met enige wanddikte. Daarnaast kunnen zicht tijdens de bouw veranderingen voordoen, die kunnen leiden tot maafverschillen. De op de tekening aangegeven electrapunten en installaties, zijn indicatief en worden nader bepaald door de installateur / aannemer. Er kan niet van tekening worden gemeten.

Definitief

Datum:	Datum: 25-05-2023		Oprachtgever: Welstand ontwikkeling
Handtekening:	Wijz: Datum:		Project: Park Meidoorn
	Werk: GH10364	Goedhuis Grotenoord 22 3341 LT Hendrik-Ido- Ambacht 088 4440 300 info@goedhuis.nl	Versie: 1.0
	TK. NR.: C.P.01k		Naam tekenaar: BWW
			Gecontroleerd: 1:50
			Schaal tekening: 1:50
			Formaat tekening: A2



Getekend: 2,3,5 en 7
 Gespiegeld: 1,4,6,8 en 9

Legenda

⌘	Enkele wandcontactdoos	⌘	Wissel schakelaar
⌘ _{afz}	Enkele wandcontactdoos t.b.v. afzuigkap +230	⌘	Data aansluiting
⌘ _{kt}	Enkele wandcontactdoos perilex t.b.v. kooktoestel +10	⌘	Loze leiding
⌘ _{vw}	Enkele wandcontactdoos t.b.v. vaatwasser +50	⌘	Plafondlichtpunt
⌘ _{kk}	Enkele wandcontactdoos t.b.v. koelkast +10	⌘	Plafondlichtpunt spot
⌘ _{cm}	Enkele wandcontactdoos t.b.v. combimagnetron +120	⌘	Wandlichtpunt
⌘ _{inst}	Enkele wandcontactdoos t.b.v. installatie	⌘	Rookmelder
⌘ ₊	Dubbele wandcontactdoos	⌘ _w	Warmwateraansluiting
⌘	Enkele schakelaar	⌘ _k	Koudwateraansluiting
⌘ _s	Serie schakelaar	⌘ _a	Afvoerwateraansluiting

Disclaimer:

De maten op de tekening zijn circa-maten en zijn, tenzij anders aangegeven in centimeters. Bij de maatvoering is geen rekening gehouden met enige wandafwerking. Daarnaast kunnen zicht tijdens de bouw veranderingen voordoen, die kunnen leiden tot maatverschillen. De op de tekening aangegeven electrapunten en installaties, zijn indicatief en worden nader bepaald door de installateur / aannemer. Er kan niet van tekening worden gemeten.

Datum:	Datum: 25-05-2023	 Goedhuis Grotenoord 22 3341 LT Hendrik-Ido- Ambacht 088 4440 300 info@goedhuis.nl	Opdrachtgever: Welstand ontwikkeling
Handtekening:	Wijz.: Datum:		Project: Parck Meidoorn
Werk: GH10364 TK. NR.: C.P.02d		Versie: 1.0 Omschrijving: 1e Verdieping (Keuzes)	Naam tekenaar: BvW Gecontroleerd: Schaal tekening: 1:50 Formaat tekening: A3

Definitief