


RENVOOI - Verkaveling

-  Woning
-  Parkeervlak op eigen terrein
-  Bouwvlak
-  Kavelgrens
-  Entree woning
-  Takkenrillen
-  Hekwerk van schapengaas
-  Wal begroeid met grassen, struiken en bomen
-  Wal begroeid met alleen struiken
-  Plantsoen met bomen en struiken
-  Geul en Wadi

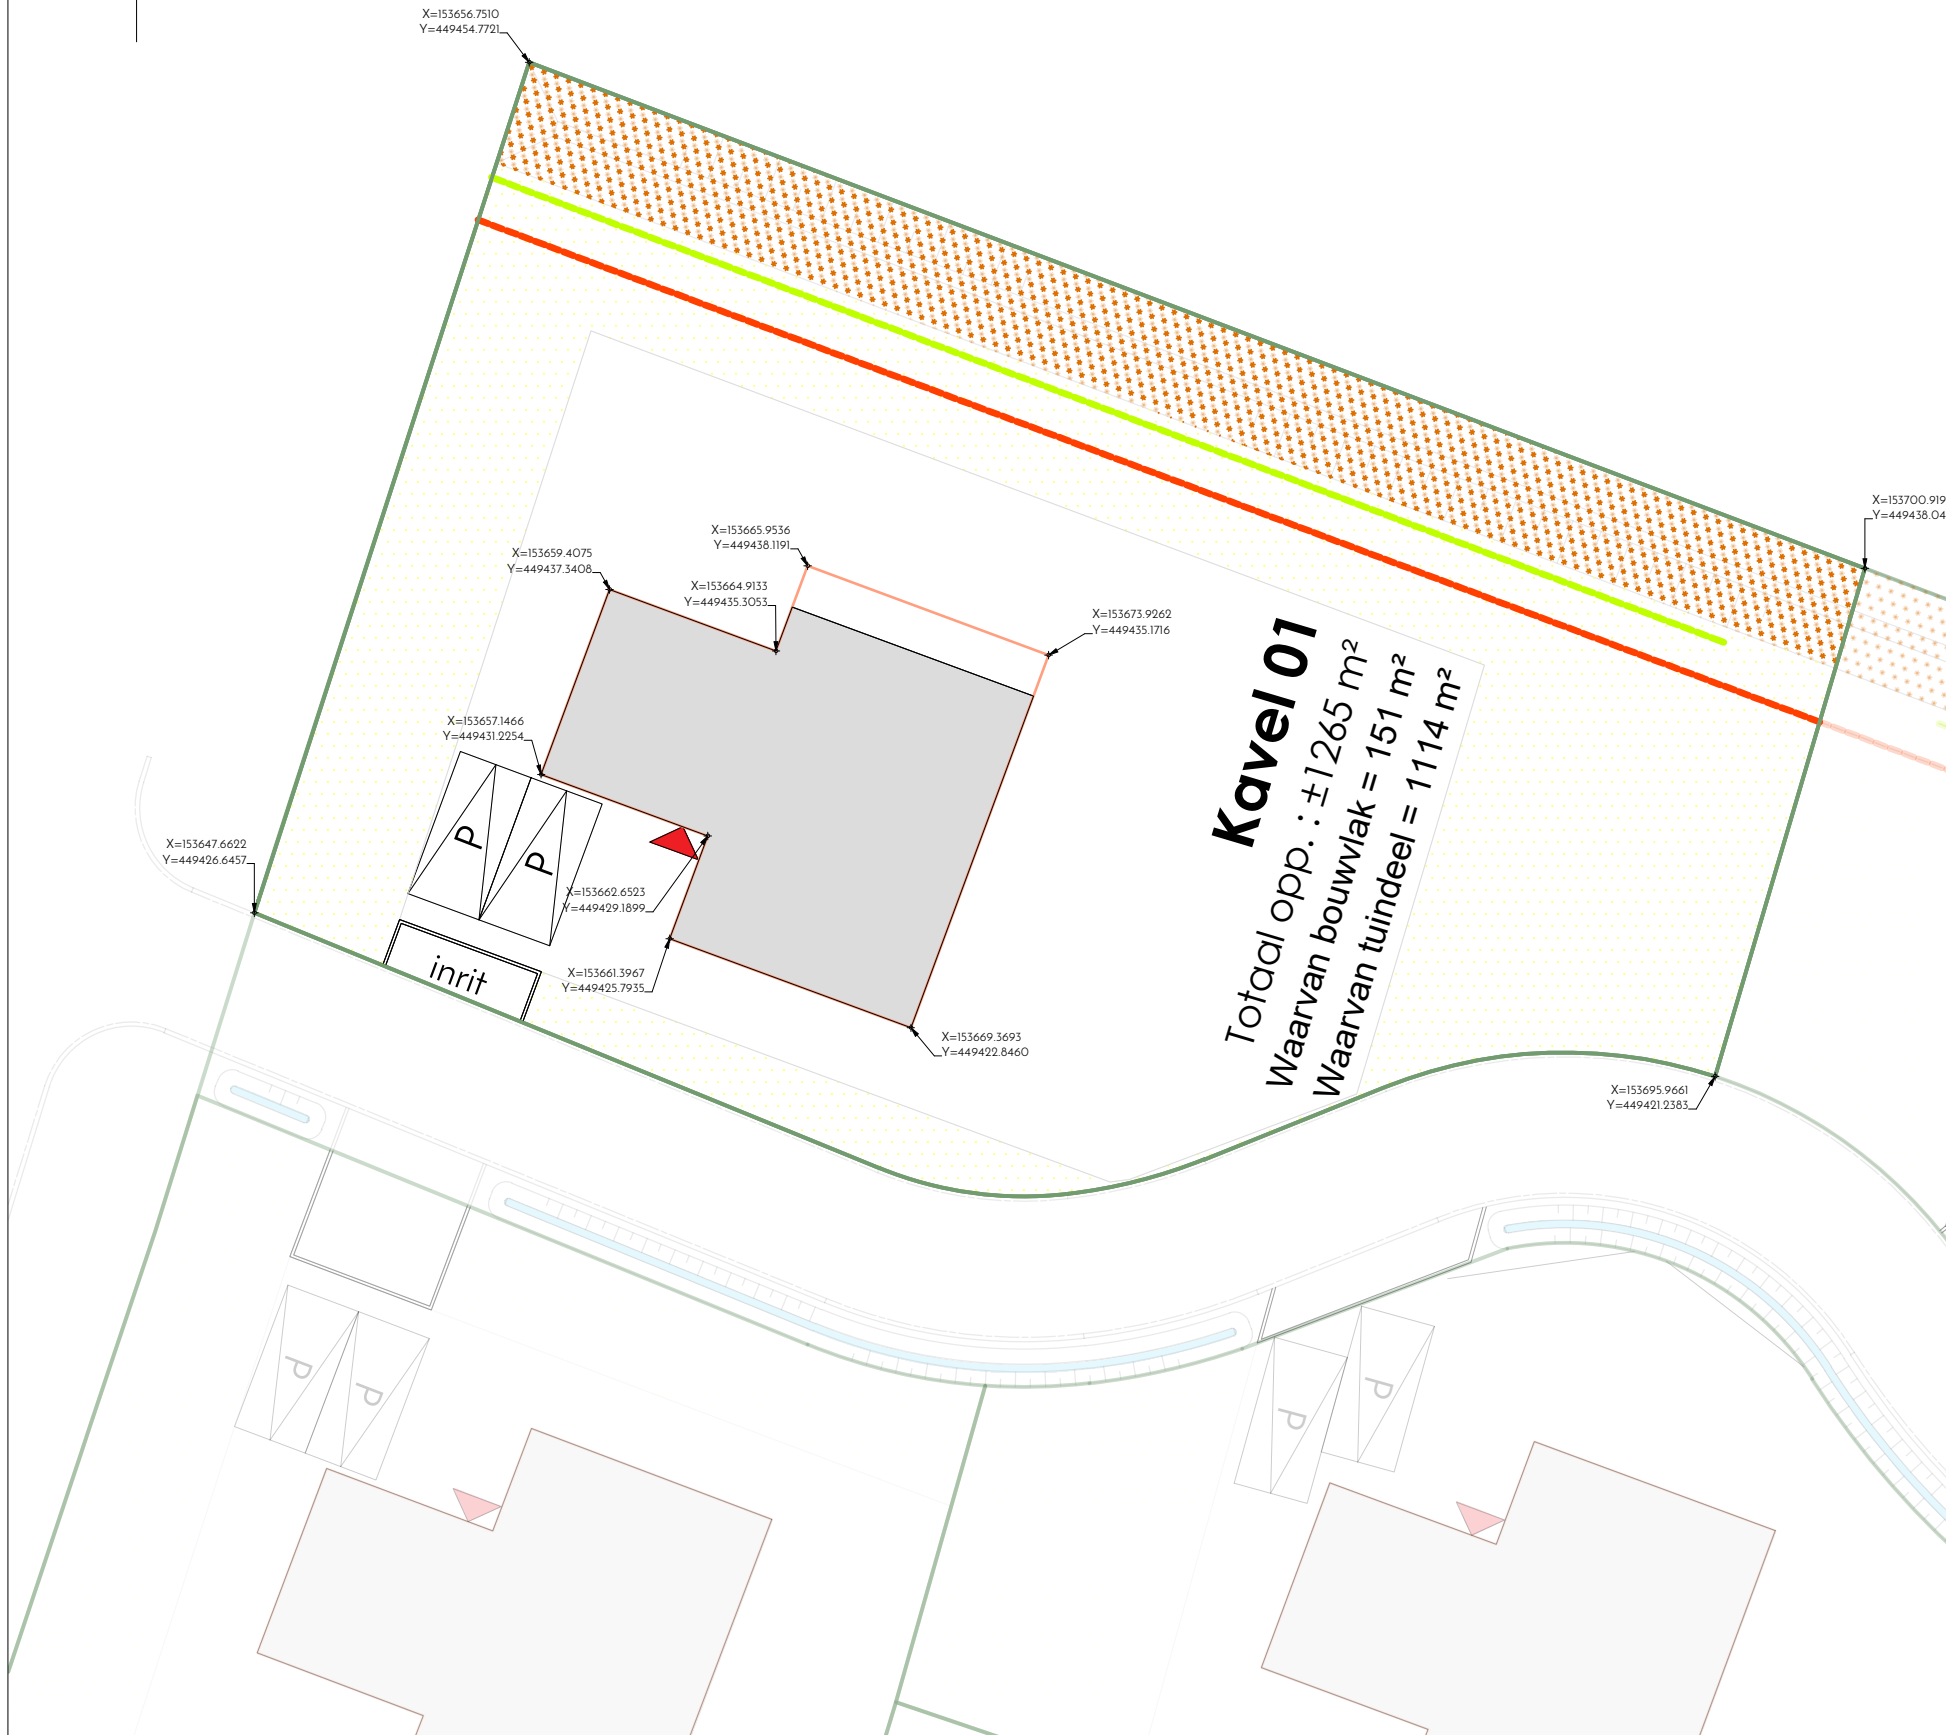

Datum:	25-05-2023		Opdrachtgever:	Welstand Ontwikkeling
A			Project:	Parck Meidoorn (Doorn)
B			Omschrijving:	Juridische sit Kavel 01
C				
D				
Werk:	GH10364	Welstand Bouw Grotenoord 22 3341 LT Hendrik-Ido-Ambacht 078 303 68 91 info@welstand.org	Naam Tekenaar:	JSLO
TK. NR.:	Juridische sit Kavel 01		Schaal Tekening:	1:250
			Formaat Tekening:	A3

Alle m² en maten zijn bij benadering en aan de omgeving kunnen geen rechten worden ontleend!