

Begane grond


1 : 50

Legenda


⌘	Enkele wandcontactdoos	⌘	Wissel schakelaar
⌘ quooker	Enkele wandcontactdoos perilex t.b.v. quooker +10	⌘	Data aansluiting
⌘ kt	Enkele wandcontactdoos perilex t.b.v. kooktoestel +10	⌘	Loze leiding
⌘ vw	Enkele wandcontactdoos t.b.v. vaatwasser +50	⌘	Plafondlichtpunt
⌘ kk	Enkele wandcontactdoos t.b.v. koelkast +10	⌘	Plafondlichtpunt spot
⌘ cm	Enkele wandcontactdoos t.b.v. combimagnetron +120	⌘	Wandlichtpunt
⌘ inst	Enkele wandcontactdoos t.b.v. installatie	⌘	Rookmelder
⌘	Dubbele wandcontactdoos	⌘	Warmwateraansluiting
⌘	Enkele schakelaar	⌘	Koudwateraansluiting
⌘	Serie schakelaar	⌘	Afvoerwateraansluiting

Disclaimer:

De maten op de tekening zijn circa-maten en zijn, tenzij anders aangegeven in centimeters. Bij de maatvoering is geen rekening gehouden met enige wandafwerking. Daarnaast kunnen zich tijdens de bouw veranderingen voordoen, die kunnen leiden tot maatverschillen. De op de tekening aangegeven electrapunten en installaties, zijn indicatief en worden nader bepaald door de installateur / aannemer. Er kan niet van tekening worden gemeten.

Wijz.:	Datum:	Datum: 26-11-2024	 <p>Goedhuis Grotenoord 22 3341 LT Hendrik-Ido- Ambacht 088 4440 300 info@goedhuis.nl</p>	Opdrachtgever: Welstand ontwikkeling
				Project: Parck Meidoorn - BNR 7
Werk: GH10364				Versie: 1.0
TK. NR.: C.P.01				Omschrijving: Begane grond
				Naam tekenaar: BvW
				Gecontroleerd:
				Schaal tekening: 1:50
				Formaat tekening: A3

Ter controle

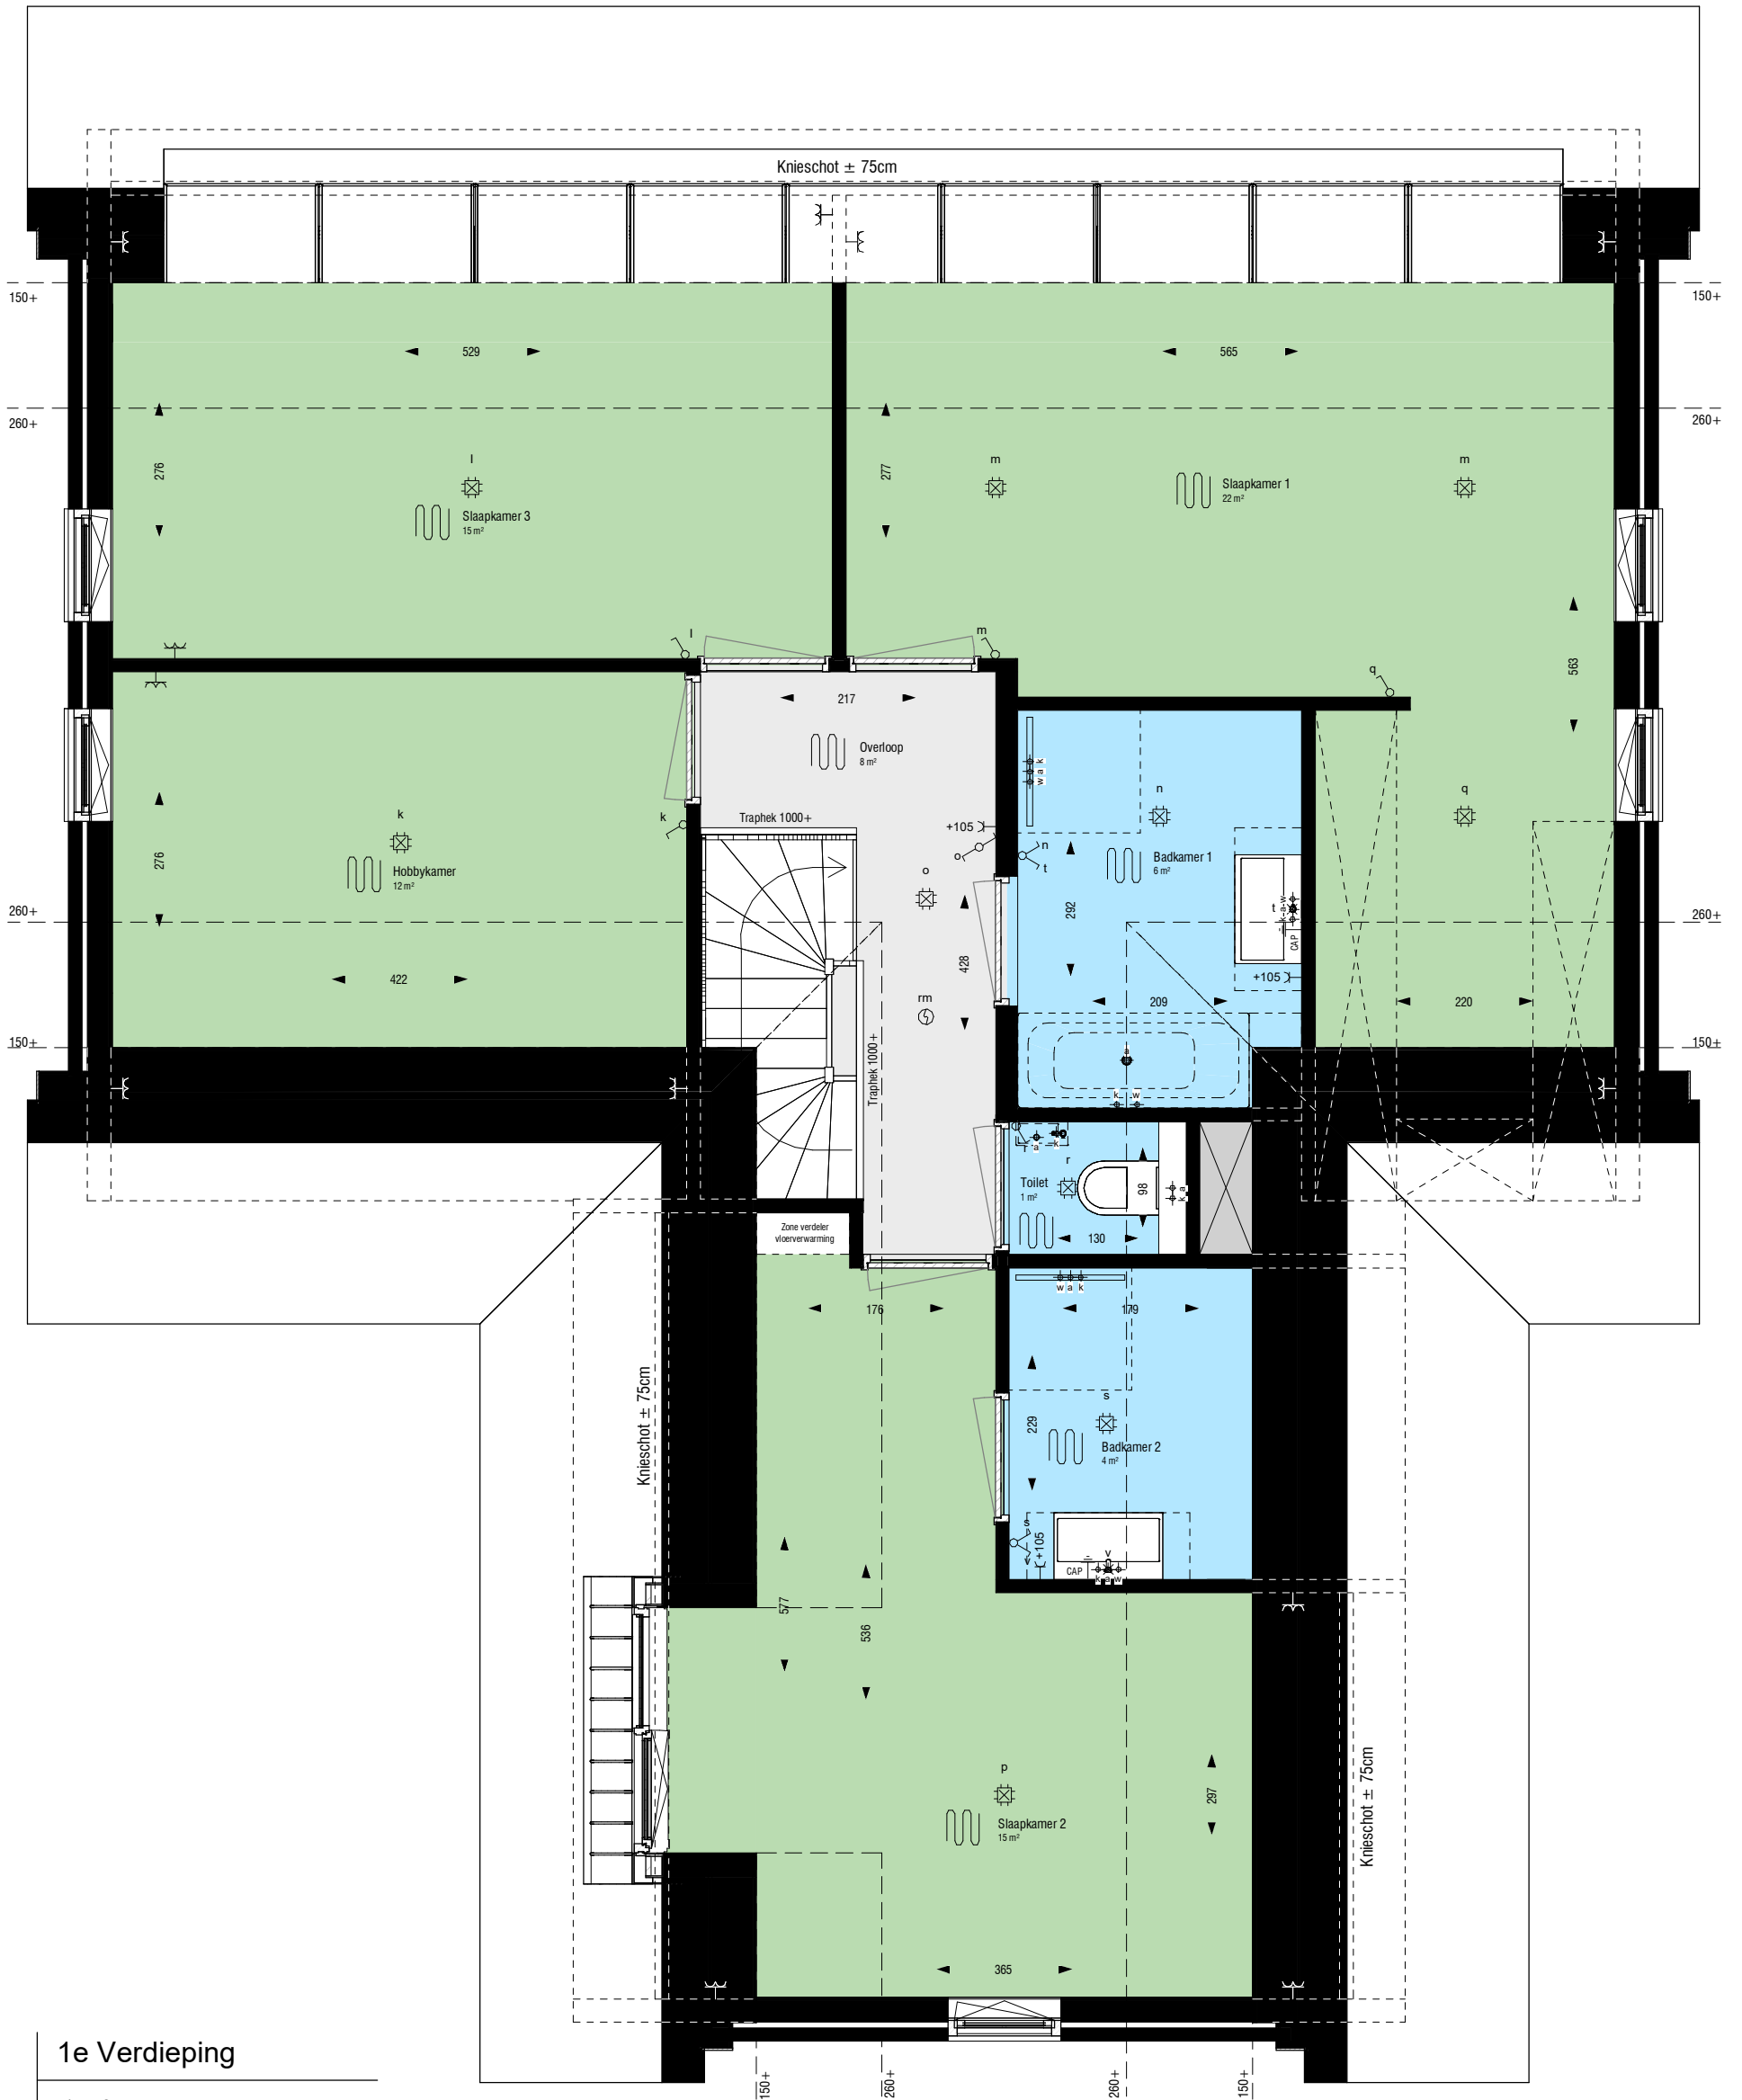

1e Verdieping

1 : 50

Legenda

⌚	Enkele wandcontactdoos	⚡	Wissel schakelaar
☑	Enkele wandcontactdoos perilex t.b.v. quooker +10	⌚	Data aansluiting
☑	Enkele wandcontactdoos perilex t.b.v. kooktoestel +10	⚡	Loze leiding
⌚	Enkele wandcontactdoos t.b.v. vaatwasser +50	⌚	Plafondlichtpunt
⌚	Enkele wandcontactdoos t.b.v. koelkast +10	⊙	Plafondlichtpunt spot
⌚	Enkele wandcontactdoos t.b.v. combimagnetron +120	⌚	Wandlichtpunt
⌚	Enkele wandcontactdoos t.b.v. installatie	⊙	Rookmelder
⌚	Dubbele wandcontactdoos	⌚	Warmwateraansluiting
⌚	Enkele schakelaar	⌚	Koudwateraansluiting
⌚	Serie schakelaar	⌚	Afvoerwateraansluiting

Disclaimer:

De maten op de tekening zijn circa-maten en zijn, tenzij anders aangegeven in centimeters. Bij de maatvoering is geen rekening gehouden met enige wandafwerking. Daarnaast kunnen zich tijdens de bouw veranderingen voordoen, die kunnen leiden tot maatverschillen. De op de tekening aangegeven electrapunten en installaties, zijn indicatief en worden nader bepaald door de installateur / aannemer. Er kan niet van tekening worden gemeten.

Wijz.:	Datum:	Datum: 26-11-2024	 Goedhuis Grotenoord 22 3341 LT Hendrik-Ido- Ambacht 088 4440 300 info@goedhuis.nl	Opdrachtgever: Welstand ontwikkeling
				Project: Parck Meidoorn - BNR 7
Werk: GH10364				Versie: 1.0
TK. NR.: C.P.02				Omschrijving: 1e Verdieping
				Naam tekenaar: BvW
				Gecontroleerd:
				Schaal tekening: 1:50
				Formaat tekening: A3

Ter controle



Zijaanzicht Links

1 : 100



Vooraanzicht

1 : 100



Achteraanzicht

1 : 100

Zijaanzicht Rechts

1 : 100

Ter controle

Disclaimer:

De maten op de tekening zijn circa-maten en zijn, tenzij anders aangegeven in centimeters. Bij de maatvoering is geen rekening gehouden met enige wandafwerking. Daarnaast kunnen zicht tijdens de bouw veranderingen voordoen, die kunnen leiden tot maatverschillen. De op de tekening aangegeven electrapunten en installaties, zijn indicatief en worden nader bepaald door de installateur / aannemer. Er kan niet van tekening worden gemeten. De benodigde gevel en/of dakdoorvoeren zijn niet getekend.

Wijz.:	Datum:	Datum: 26-11-2024	 Goedhuis Grotenoord 22 3341 LT Hendrik-Ido-Ambacht 088 4440 300 info@goedhuis.nl	Opdrachtgever: Welstand ontwikkeling
				Project: Parck Meidoorn - BNR 7
				Versie: 1.0
				Omschrijving: Aanzichten
				Naam tekenaar: BvW
				Gecontroleerd:
				Schaal tekening: 1 : 100
				Formaat tekening: A3